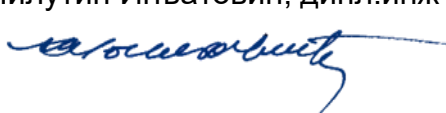
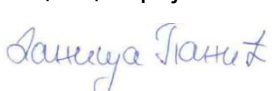


2/2.2.3.2.1 НАСЛОВНА СТРАНА

2/2 ПРОЈЕКАТ ТРАСЕ ПРУГЕ И СТАНИЦА - ДОЊИ И ГОРЊИ СТРОЈ

Инвеститор:	„Инфраструктура железнице Србије“ а.д. Немањина 6/4, Београд
Наручилац:	Конзорцијум фирми China Railway International Corporation Ltd. (CRIC) China Communication Construction Company Ltd. (CCCC)
Објекат:	Пруга Београд - Суботица државна граница (Келебија), ДЕОНИЦА ПРУГЕ НОВИ САД - СУБОТИЦА - ДРЖАВНА ГРАНИЦА (КЕЛЕБИЈА) , у Новом Саду, Кисачу, Степановићеву, Змајеву, Врбасу, Ловћенцу, Малом Иђошу, Бачкој Тополи, Жеднику, Наумовићеву и Суботици, К.О. Нови Сад I, К.О. Нови Сад IV, К.О. Кисач, К.О. Руменка, К.О. Степановићево, К.О. Ченеј, К.О. Бачко Добро Поље, К.О. Врбас, К.О. Врбас - град, К.О. Змајево, К.О. Куцура, К.О. Ловћенац, К.О. Мали Иђош, К.О. Фекетић, К.О. Бачка Топола, К.О. Бачка Топола - Град, К.О. Мали Београд, К.О. Биково, К.О. Доњи Град, К.О. Жедник, К.О. Нови Град, К.О. Палић, К.О. Стари Град, на катастарским парцелама према списку приложеном у Главној свесци
Врста техничке документације:	ПГД- Пројекат за грађевинску дозволу
Назив и ознака дела пројекта:	ПРОЈЕКАТ ТРАСЕ ПРУГЕ И СТАНИЦА - ДОЊИ И ГОРЊИ СТРОЈ 2/2.2.3.2 Пројекат трасе пруге и станица - доњи и горњи строј - отворена пруга Кисач - Степановићево део 2/2 - попречни профили
За грађење / извођење радова:	Нова градња
Пројектант:	Саобраћајни институт ЦИП, д.о.о. Немањина 6/ IV, Београд 351-02-03602/2020-09
Одговорно лице пројектанта:	Генерални директор: Милутин Игњатовић, дипл.инж
Потпис:	 Digitally signed by Milutin Ignjatović 226692666-010494 3710139 Date: 2021.07.26 14:22:16 +02'00'
Одговорни пројектант:	Даница Панић, маст.инж.грађ. Лиценца број: 430И071 20
Потпис:	 Digitally signed by Danica Panić Date: 2021.07.26 09:54:03 +02'00'
Број дела пројекта:	2020-250 -САО-2/2.2.3.2
Место и датум:	Београд, април 2021.

ТЕХНИЧКА КОНТРОЛА ПРОЈЕКТА ЗА ГРАЂЕВИНСКУ ДОЗВОЛУ

2/2.2.3.2 ПРОЈЕКАТ ТРАСЕ ПРУГЕ И СТАНИЦА - ДОЊИ И ГОРЊИ СТРОЈ –
ОТВОРЕНА ПРУГА КИСАЧ - СТЕПАНОВИЋЕВО ДЕО 2/2 – ПОПРЕЧНИ ПРОФИЛИ

Објекта: Пруга Београд - Суботица - државна граница (Келебија), **ДЕОНИЦА ПРУГЕ НОВИ САД - СУБОТИЦА - ДРЖАВНА ГРАНИЦА (КЕЛЕБИЈА)**, у Новом Саду, Кисачу, Степановићеву, Змајеву, Врбасу, Ловћенцу, Малом Иђошу, Бачкој Тополи, Жеднику, Наумовићеву и Суботици, К.О. Нови Сад I, К.О. Нови Сад IV, К.О. Кисач, К.О. Руменка, К.О. Степановићеву, К.О. Ченеј, К.О. Бачко Добро Поље, К.О. Врбас, К.О. Врбас - град, К.О. Змајево, К.О. Куцура, К.О. Ловћенац, К.О. Мали Иђош, К.О. Фекетић, К.О. Бачка Топола, К.О. Бачка Топола - Град, К.О. Мали Београд, К.О. Биково, К.О. Доњи Град, К.О. Жедник, К.О. Нови Град, К.О. Палић, К.О. Стари Град, на катастарским парцелама према списку приложеном у Главној свесци, на основу Закона о планирању и изградњи („Службени гласник РС” бр. 72/09, 81/09 – исправка, 64/10 – одлука УС, 24/11, 121/12, 42/13 – одлука УС, 50/13 – одлука УС, 98/13 – одлука УС, 132/14, 145/14, 83/18, 31/19, 37/19 - др. Закон, 9/20 и 52/21) и одредби Правилника о садржини, начину и поступку израде и начину вршења контроле техничке документације према класи и намени објекта (“Службени гласник РС”, бр. 73/2019), извршена је техничка контрола предметне документације, од стране предузећа CESTRA d.o.o. Београд.

ПРОЈЕКАТ СЕ ПРИХВАТА

Вршилац техничке контроле:

CESTRA d.o.o,
Макензијева 57, Београд

Број лиценце:

351-02-03374/2020-09 од 18.03.2021.

Одговорно лице/Заступник:

Директор:
Драган Милић, дипл.грађ.инж.

Потпис:

	Dragan Milić Digitally signed by Dragan Milić Date: 2021.07.29 15:49:41 +01'00'
---	--

Вршилац техничке контроле:

Јасна Стојиљковић – Милић, дипл.грађ.инж.

Број лиценце:

312 G369 08

Потпис:

	Jasna Stojilković-Milić Digitally signed by Jasna Stojilković-Milić Date: 2021.07.29 15:51:31 +01'00'
---	--

Вршилац техничке контроле:

Мирко Јокановић, дипл.грађ.инж.

Број лиценце:

315 5216 03

Потпис:

	Mirko Jokanović 260850667-311 0943710164 Digitally signed by Mirko Jokanović 260850667-3110943710164 DN: l=Beograd, cn=Mirko Jokanović 260850667-3110943710164 Date: 2021.07.29 13:36:48 +02'00'
---	--

Број техничке документације:

A10312-61/21

Место и датум:

Београд, 2021.

2/2.2.3.2.2. САДРЖАЈ
ПРОЈЕКАТ ТРАСЕ ПРУГЕ И СТАНИЦА - ДОЊИ И ГОРЊИ СТРОЈ
отворена пруга Кисач - Степановићево
- ДЕО 2 -

2/2.2.3.2.1.	Насловна страна	
2/2.2.3.2.2.	Садржај	
2/2.2.3.2.3.	Решење о одређивању одговорног пројектанта	
2/2.2.3.2.4.	Изјава одговорног пројектанта	
2/2.2.3.7.	Графичка документација	
2/2.2.3.7.3.1	Попречни профили km 91+174.14- km 91+325.00	P=1:100
2/2.2.3.7.3.2	Попречни профили km 91+350.00- km 91+525.00	P=1:100
2/2.2.3.7.3.3	Попречни профили km 91+550.00- km 91+725.00	P=1:100
2/2.2.3.7.3.4	Попречни профили km 91+750.00- km 91+925.00	P=1:100
2/2.2.3.7.3.5	Попречни профили km 91+950.00- km 92+125.00	P=1:100
2/2.2.3.7.3.6	Попречни профили km 92+150.00- km 92+300.00	P=1:100
2/2.2.3.7.3.7	Попречни профили km 92+325.00- km 92+500.00	P=1:100
2/2.2.3.7.3.8	Попречни профили km 92+525.00- km 92+700.00	P=1:100
2/2.2.3.7.3.9	Попречни профили km 92+725.00- km 92+900.00	P=1:100
2/2.2.3.7.3.10	Попречни профили km 92+925.00- km 93+100.00	P=1:100
2/2.2.3.7.3.11	Попречни профили km 93+125.00- km 93+300.00	P=1:100
2/2.2.3.7.3.12	Попречни профили km 93+325.00- km 93+500.00	P=1:100
2/2.2.3.7.3.13	Попречни профили km 93+525.00- km 93+700.00	P=1:100
2/2.2.3.7.3.14	Попречни профили km 93+725.00- km 93+900.00	P=1:100
2/2.2.3.7.3.15	Попречни профили km 93+925.00- km 94+100.00	P=1:100
2/2.2.3.7.3.16	Попречни профили km 94+125.00- km 94+300.00	P=1:100
2/2.2.3.7.3.17	Попречни профили km 94+325.00- km 94+500.00	P=1:100
2/2.2.3.7.3.18	Попречни профили km 94+525.00- km 94+700.00	P=1:100
2/2.2.3.7.3.19	Попречни профили km 94+725.00- km 94+900.00	P=1:100
2/2.2.3.7.3.20	Попречни профили km 94+925.00- km 95+100.00	P=1:100
2/2.2.3.7.3.21	Попречни профили km 95+125.00- km 95+302.04	P=1:100
2/2.2.3.7.3.22	Попречни профили km 95+325.00- km 95+500.00	P=1:100
2/2.2.3.7.3.23	Попречни профили km 95+525.00- km 95+700.00	P=1:100
2/2.2.3.7.3.24	Попречни профили km 95+725.00- km 95+900.00	P=1:100
2/2.2.3.7.3.25	Попречни профили km 95+925.00- km 96+100.00	P=1:100
2/2.2.3.7.3.26	Попречни профили km 96+125.00- km 96+300.00	P=1:100
2/2.2.3.7.3.27	Попречни профили km 96+325.00- km 96+500.00	P=1:100
2/2.2.3.7.3.28	Попречни профили km 96+525.00- km 96+700.00	P=1:100
2/2.2.3.7.3.29	Попречни профили km 96+725.00- km 96+904.10	P=1:100
2/2.2.3.7.4.1	Карактеристични попречни профили km 93+200.00- km 94+900.00	P=1:50
2/2.2.3.7.4.2	Карактеристични попречни профили km 95+450.00- km 96+500.00	P=1:50

2/2.2.3.2.3. РЕШЕЊЕ О ОДРЕЂИВАЊУ ОДГОВОРНОГ ПРОЈЕКТАНТА


На основу Члана 128, Закона о планирању и изградњи ("Службени гласник РС", бр. 72/09, 81/09-исправка, 64/10- одлука УС, 24/11, 121/12, 42/13-одлука УС, 50/13-одлука УС, 98/13- одлука УС, 132/14, 145/14, 83/2018, 31/2019, 37/2019 - др.закон и 9/2020) и одредби Правилника о садржини, начину и поступку израде и начину вршења контроле техничке документације према класи и намени објекта ("Службени гласник РС", бр. 73/2019) као:

ОДГОВОРНИ ПРОЈЕКТАНТ

за израду **ПРОЈЕКТА ТРАСЕ ПРУГЕ И СТАНИЦА - ДОЊИ И ГОРЊИ СТРОЈ**

2/2.2.3.2 Пројекат трасе пруге и станица - доњи и горњи строј - Отворена пруга Кисач - Степановићево део 2/2 - попречни профили, који је део ПГД - Пројекта за грађевинску дозволу за изградњу пруге Београд - Суботица државна граница (Келебија), **ДЕОНИЦА ПРУГЕ НОВИ САД - СУБОТИЦА - ДРЖАВНА ГРАНИЦА (КЕЛЕБИЈА)**, у Новом Саду, Кисачу, Степановићеву, Змајеву, Врбасу, Ловћенцу, Малом Иђошу, Бачкој Тополи, Жеднику, Наумовићеву и Суботици, К.О. Нови Сад I, К.О. Нови Сад IV, К.О. Кисач, К.О. Руменка, К.О. Степановићево, К.О. Ченеј, К.О. Бачко Добро Поље, К.О. Врбас, К.О. Врбас - град, К.О. Змајево, К.О. Куцура, К.О. Ловћенац, К.О. Мали Иђош, К.О. Фекетић, К.О. Бачка Топола, К.О. Бачка Топола - Град, К.О. Мали Београд, К.О. Биково, К.О. Доњи Град, К.О. Жедник, К.О. Нови Град, К.О. Палић, К.О. Стари Град, на катастарским парцелама према списку приложеном у Главној свесци, одређује се:

Даница Панић, маст.инж.грађ. _____ 430И071 20

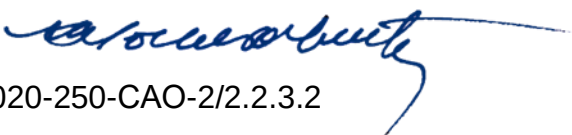Пројектант:	САОБРАЋАЈНИ ИНСТИТУТ ЦИП д.о.о., Београд Немањина 6/IV
Одговорно лице/заступник:	Генерални директор: Милутин Игњатовић, дипл. инж.
	Потпис: 
Број техничке документације:	2020-250-САО-2/2.2.3.2
Место и датум:	Београд, април 2021.год.

2/2.2.3.2.4. ИЗЈАВА ОДГОВОРНОГ ПРОЈЕКТАНТА

Одговорни пројектант **ПРОЈЕКТА ТРАСЕ ПРУГЕ И СТАНИЦА - ДОЊИ И ГОРЊИ СТРОЈ - 2/2.2.3.2 Пројекат трасе пруге и станица - доњи и горњи строј - отворена пруга Кисач - Степановићево део 2/2 - попречни профили**, који је део ПГД - Пројекта за грађевинску дозволу за изградњу пруге Београд - Суботица државна граница (Келебија), **ДЕОНИЦА ПРУГЕ НОВИ САД - СУБОТИЦА - ДРЖАВНА ГРАНИЦА (КЕЛЕБИЈА)**, у Новом Саду, Кисачу, Степановићеву, Змајеву, Врбасу, Ловћенцу, Малом Иђошу, Бачкој Тополи, Жеднику, Наумовићеву и Суботици, К.О. Нови Сад I, К.О. Нови Сад IV, К.О. Кисач, К.О. Руменка, К.О. Степановићево, К.О. Ченеј, К.О. Бачко Добро Поље, К.О. Врбас, К.О. Врбас - град, К.О. Змајево, К.О. Куцура, К.О. Ловћенац, К.О. Мали Иђош, К.О. Фекетић, К.О. Бачка Топола, К.О. Бачка Топола - Град, К.О. Мали Београд, К.О. Биково, К.О. Доњи Град, К.О. Жедник, К.О. Нови Град, К.О. Палић, К.О. Стари Град, на катастарским парцелама према списку приложеном у Главној свесци:

Даница Панић, маст.инж.грађ.

ИЗЈАВЉУЈЕМ

1. да је пројекат у свему у складу са издатим Локацијским условима:

-бр. ROP-MSGI-28188-LOCH-4/2020, Заводни број: 350-02-00031/2020-14 од 06.04.2020,

-бр. ROP-MSGI-28188-LOCH-4/2020, Заводни број: 350-02-00031/2020-14 од 07.04.2020 –
Решење о исправци грешке,

-бр. ROP-MSGI-7141-LOC-1/2020, Заводни број: 350-02-00109/2020-14 од 08.05.2020,

-бр. ROP-MSGI-931-LOC-3/2020, Заводни број: 350-02-00192/2020-14 од 29.05.2020;


2. да је пројекат израђен у складу са Законом о планирању и изградњи, прописима, стандардима и нормативима из области изградње објеката и правилима струке;

3. да је пројекат у свему у складу са начинима за обезбеђење испуњења основних захтева за објекат прописаних елаборатима и студијама.

Одговорни пројектант: Даница Панић, маст.инж.грађ.

Број лиценце: 430И071 20

Потпис:



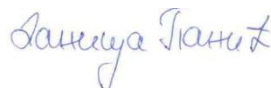


Број техничке 2020-250-САО-2/2.2.3.2

документације:

Место и датум: Београд, април 2021.год.

2/2.2.3.7 ГРАФИЧКА ДОКУМЕНТАЦИЈА

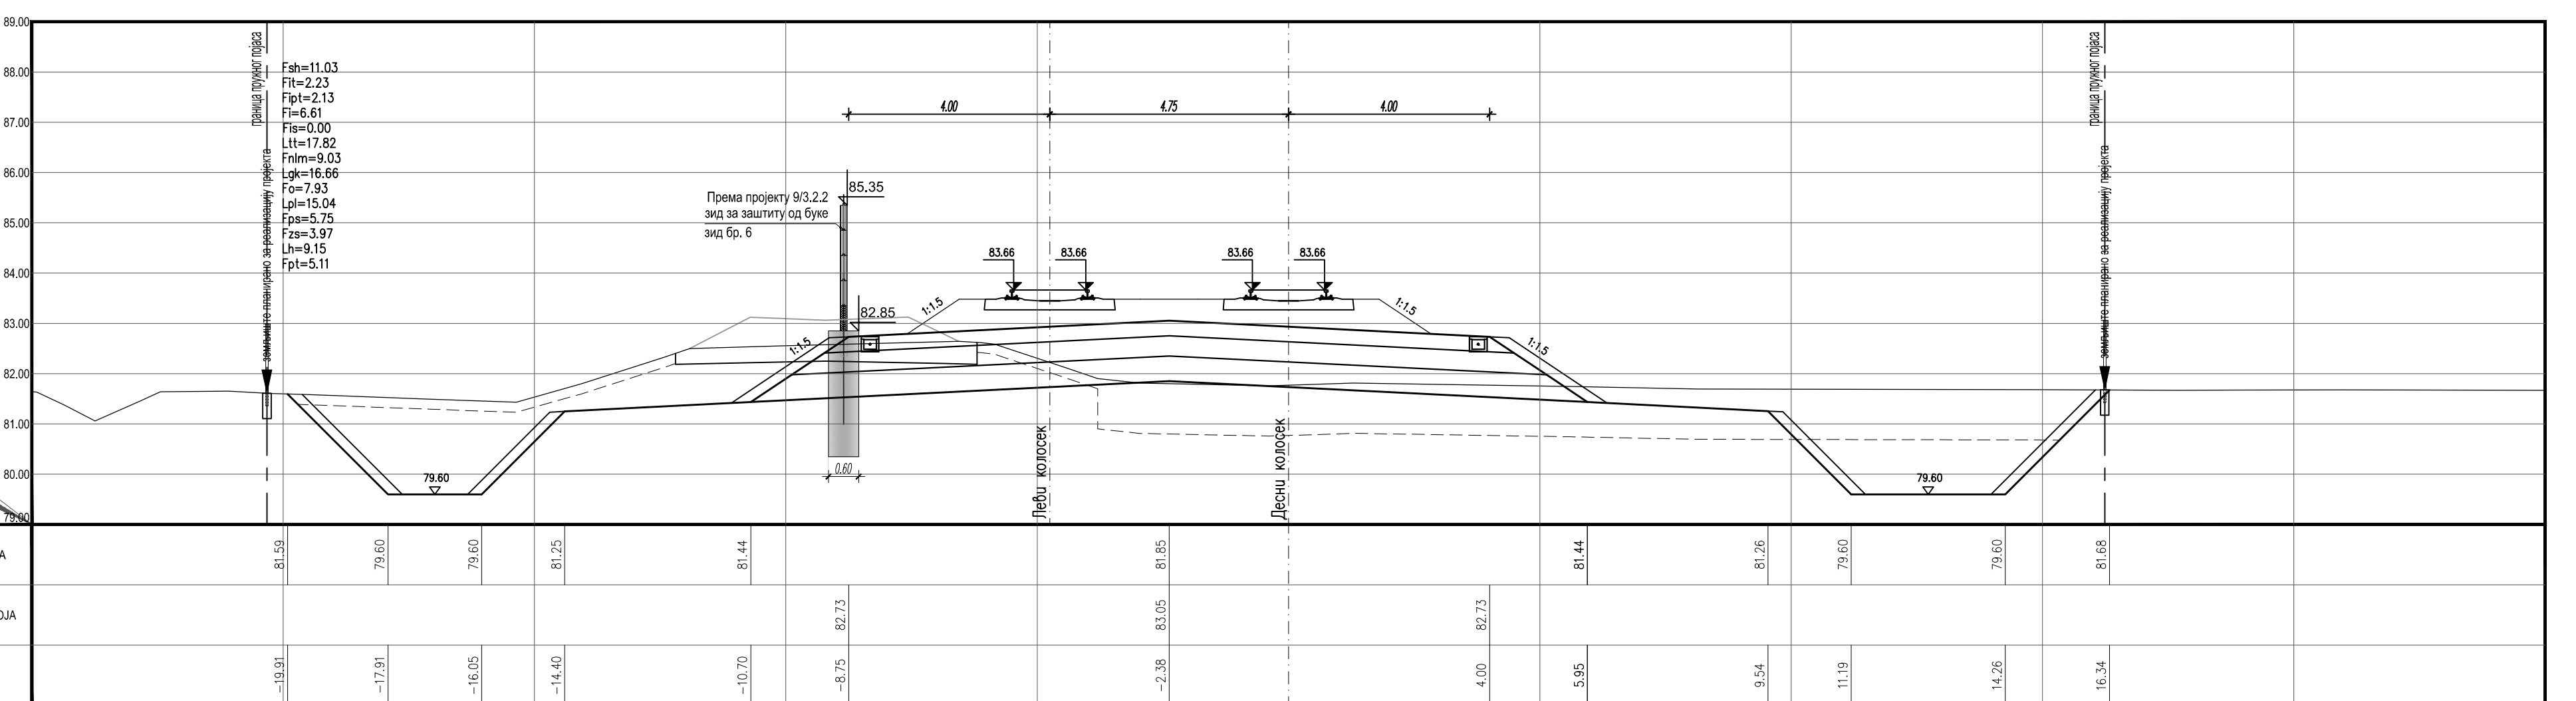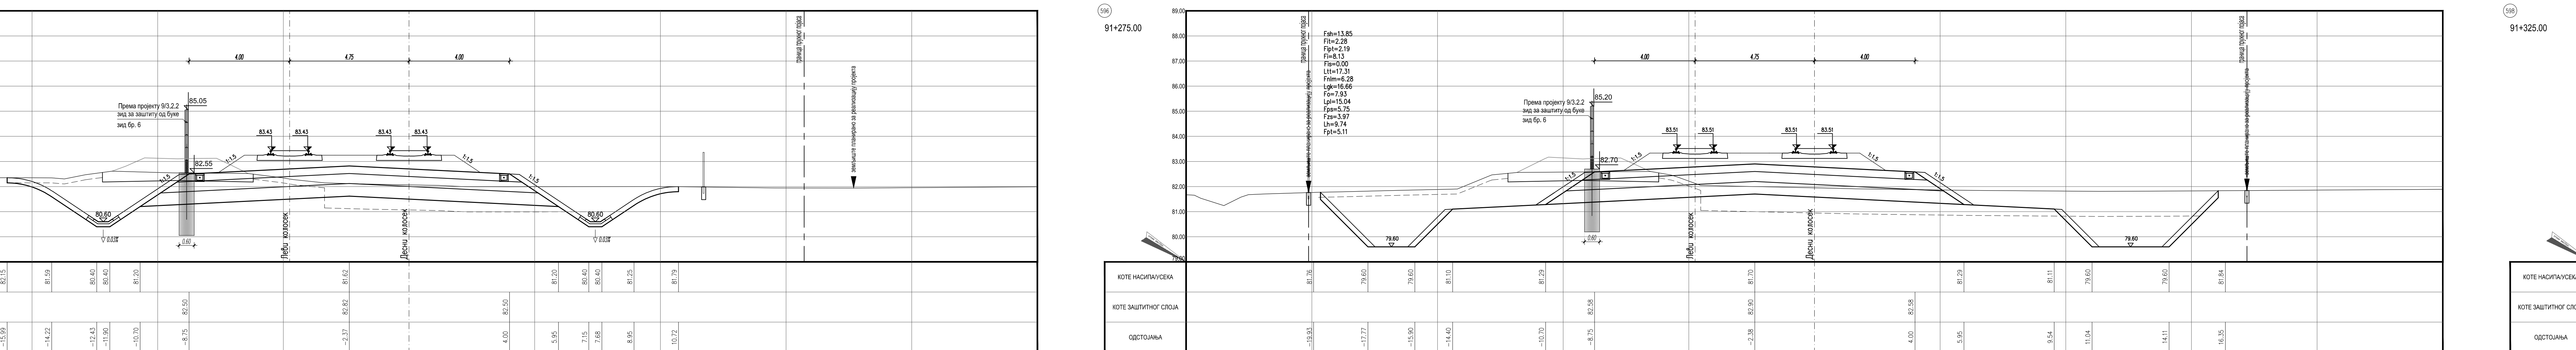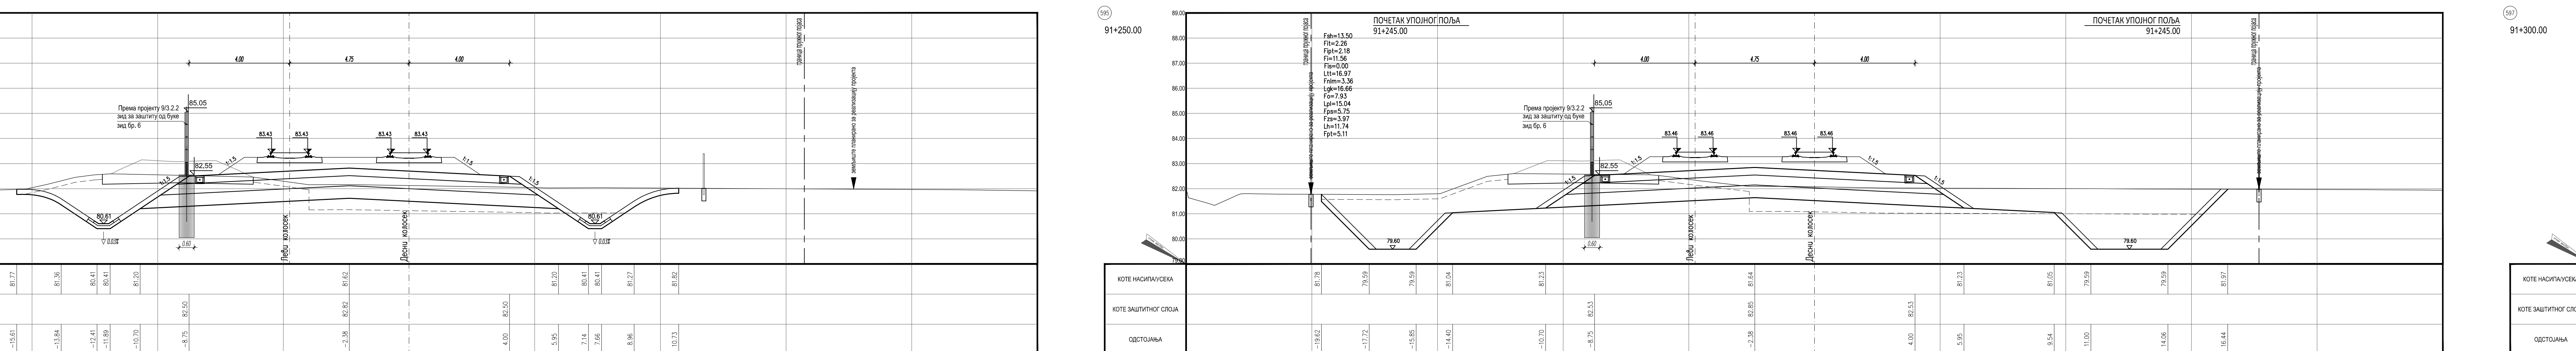

Fah...	СКИДАЊЕ ХУМУСА
Flt...	ИСКОП ПОСТОЈЕЋЕГ ТУЦАНИКА
Fipr...	ИСКОП ПОСТОЈЕЋЕГ ТАМПОНА
Flt...	ИСКОП
Fs...	ИСКОП СТЕПЕНИЦА
Lit...	ВАЉАЊЕ ТЕМЕЉНОГ ТЛА
Fmpt...	НАСИП ОД ЛОКАЛНОГ МАТЕРИЈАЛА
Lqk...	НАСИП ОД НЕХОКЕРЕНТНОГ МАТЕРИЈАЛА
Gd...	ГЕОКОМПЗИТ
Fg...	СЛОЈ ОДНАЧАН НАСИПА-ЗАМЕНЕ ТЛА
Lpr...	ВАЉАЊЕ ПЛАНУМА
Frs...	ПРЕЛАЗНИ СЛОЈ
Fzs...	ЗАШТИТНИ СЛОЈ
Ld...	ХУМУЗИРАЊЕ
Pj...	ПРОЈЕКТОВАНИ ТУЦАНИК
Fid...	ИСКОП ДРЕЧАЖЕ

ЛЕГЕНДА:

03		
02		
01		
Број	Датум	Опис

Ревизиони блок:

SAOBRAĆAJNI INSTITUT CIP

Немањина 6; 11000 Београд; Србија
Tel: 011/3618-134; Факс: 011/3618-324; web site: www.sic.rs

Организациона јединица: SAOBRAĆAJНИЦЕ

Одговорни пројектант:

Даница Панфић, мастр. инж. грађ.
лиценца број: 4301071 20

Сарадници:

Објекат:
ПРУГА БЕОГРАД - СУБОТИЦА - ДРЖАВНА ГРАНИЦА МЕЂЕДИНА
ДЕО РАДНЕ ПРUGE ИЛИ СТАВИЦА - ДОКОНЧИТАЊЕ СТРОЈА

Део пројекта:
ПРОЈЕКТ ПРАСЕ ПРУГЕ И СТАВИЦА - ДОКОНЧИТАЊЕ СТРОЈА

322.3 ПРОЈЕКТ ПРАСЕ ПРУГЕ И СТАВИЦА - ДОКОНЧИТАЊЕ И ПОПИШ СТРОЈОВЕРА ПРУГЕ НОВОСАД - СТЕПЕНИЦИМАР

Унутрашња контрола:
Миљан Јеленић, дипл.инж.грађ.



Главни пројектант:
др Ђорђевић Милош Марковић, дипл. инж. град.


Руководилац организационе јединице:
Николица Стевановић, дипл.граф.инж.

Пројекат: **ПОПРЕЧНИ ПРОСИМИ**
km 91+174.14 - km 91+325.00

Врста тех. док.: датум: **04.2021.** Цртеж: фг




ПДГ **2020-2025 CAO-20**




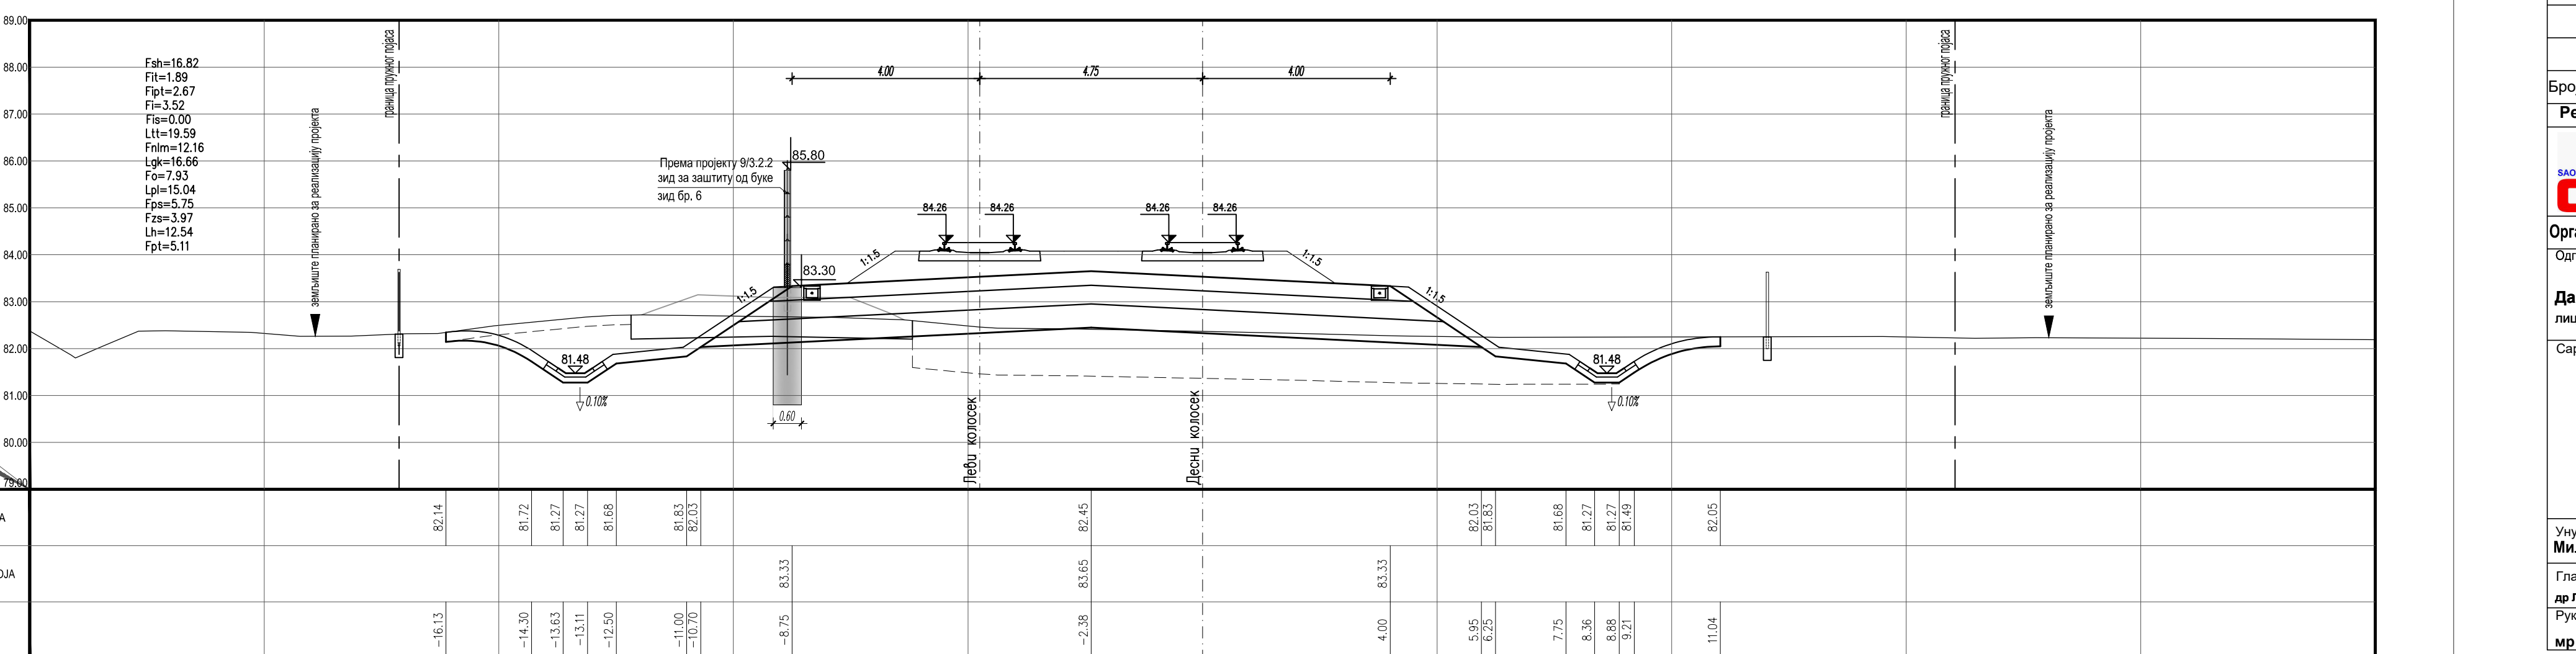
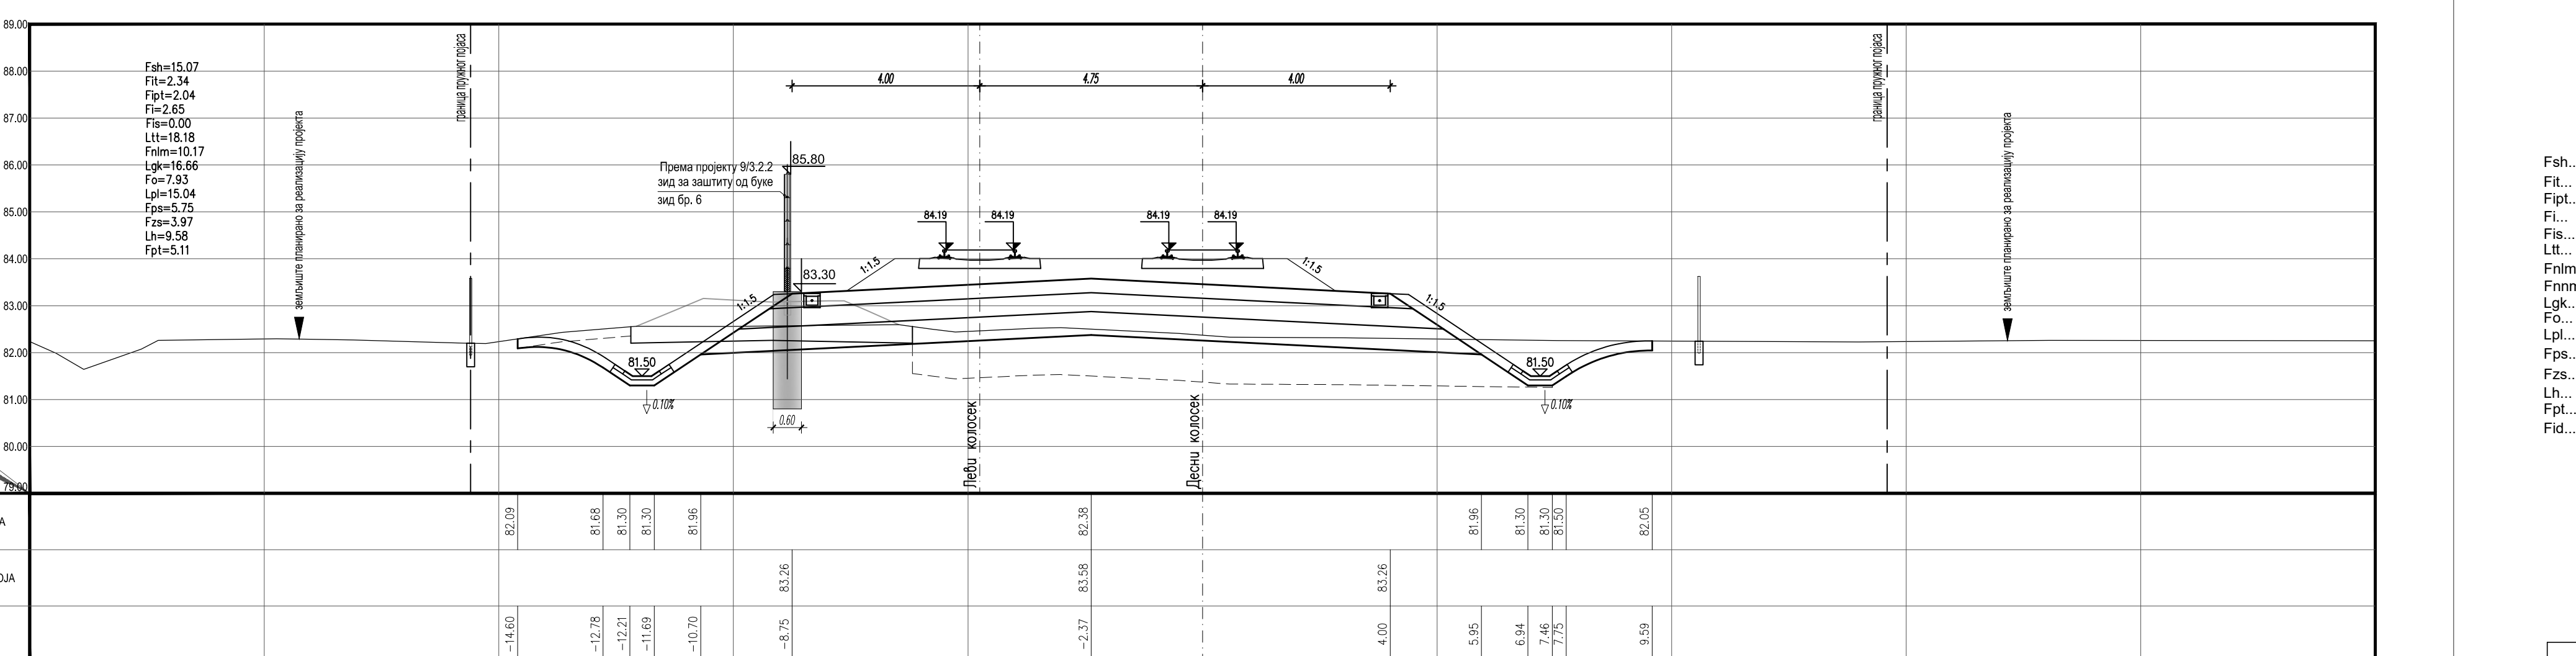
[illegible]

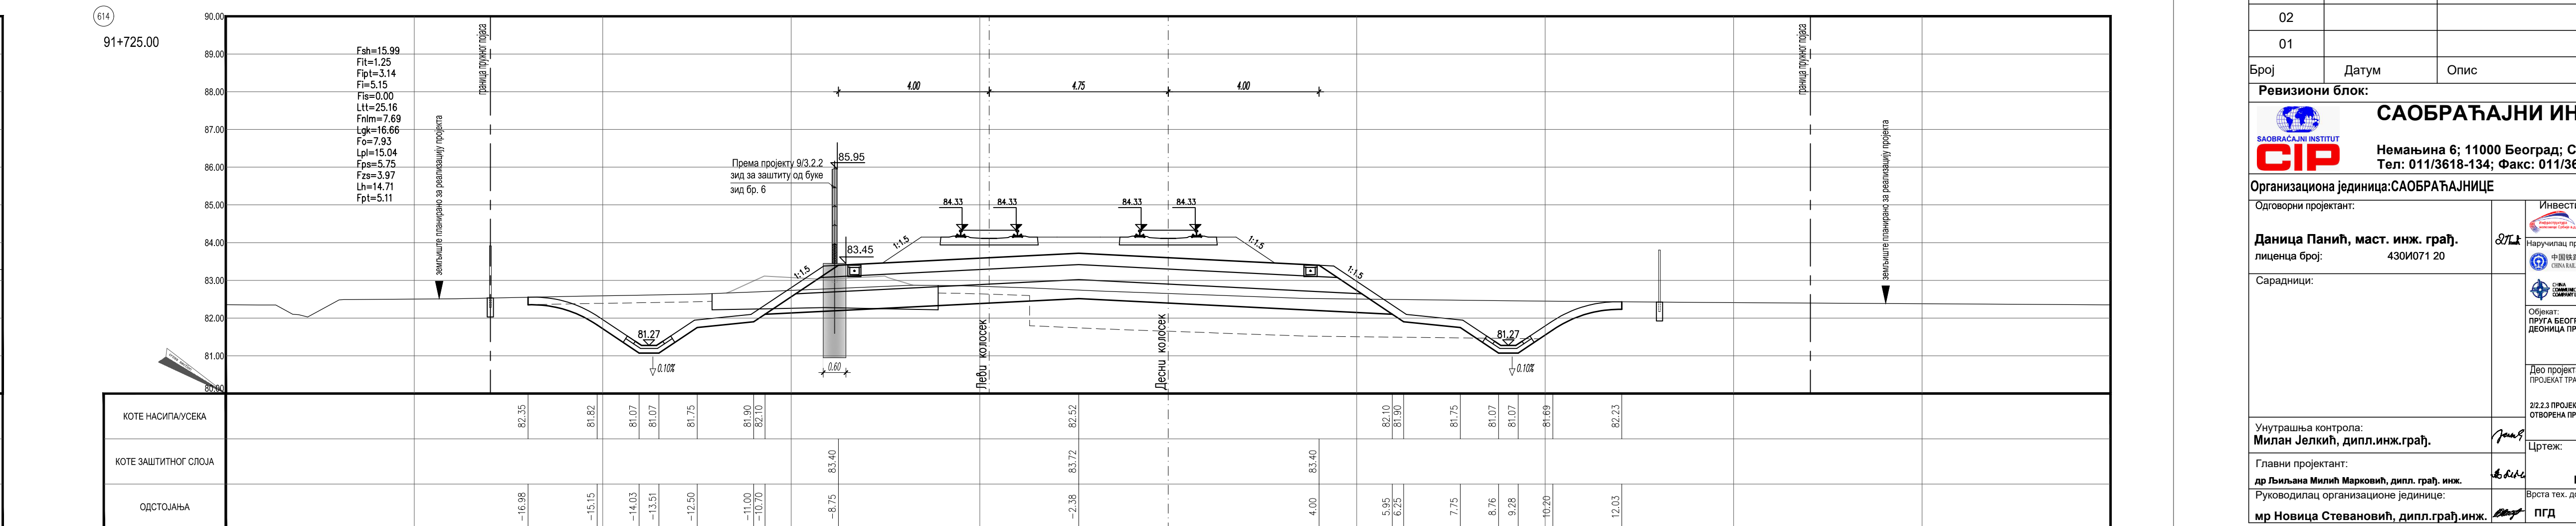

ГЕНДА:
 ХИЏАНЕ ХУМУСА
 СКОП ПОСТОЈЕЋЕ ТУЏАНИКА
 СКОП
 СКОП СТЕПЕНИЦА
 ХИЏАНЕ ТЕМЕЉНОГ ТПА
 САСИП ОД ЛОКАЛНОГ МАТЕРИЈАЛА
 САСИП ОД НЕХОХЕРЕНТНОГ МАТЕРИЈАЛА
 СКОМПЗИТ
 ПОЈОД ПЛАНУМА НАСИПА-ЗАМЕНЕ ТПА
 ХИЏАНЕ ПЛАНУМА
 РЕЛАЗНИ СЛОЈ
 ШТИТНИ СЛОЈ
 ТУМИРАЊЕ
 ПРОЈЕКТОВАНИ ТУЏАНИК
 СКОП ДРЕНАЖЕ

[illegible]


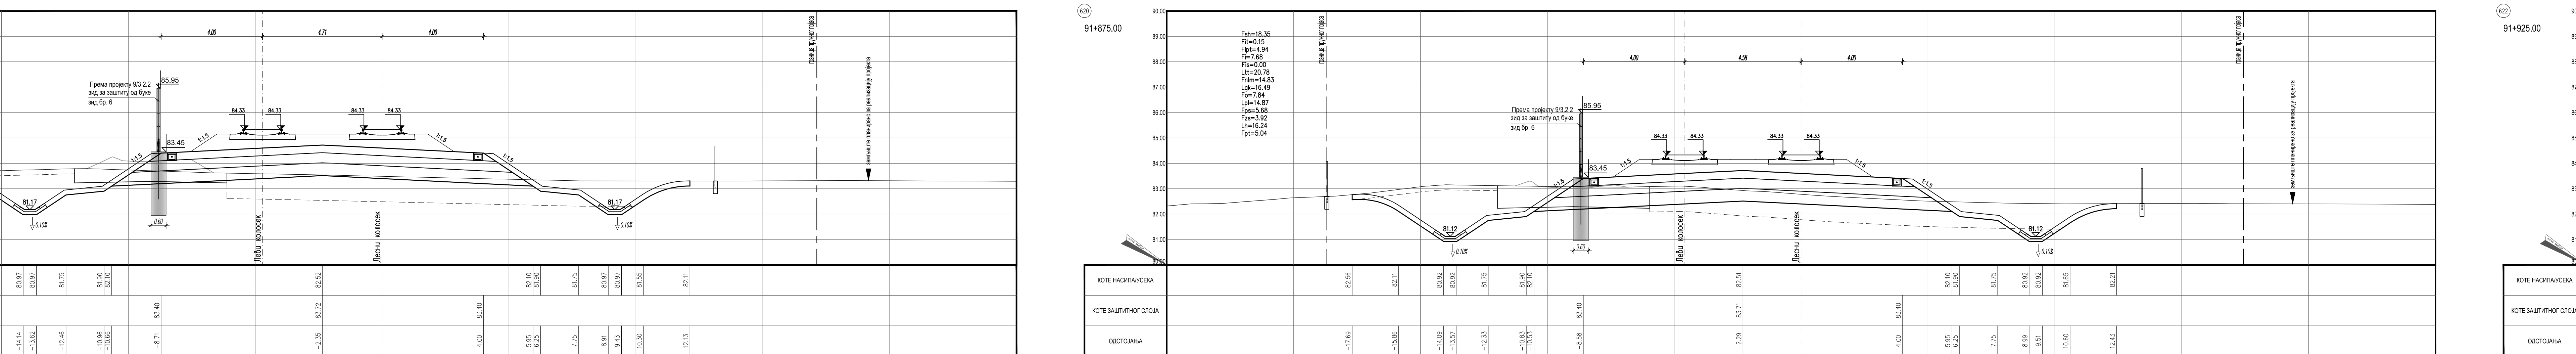
 
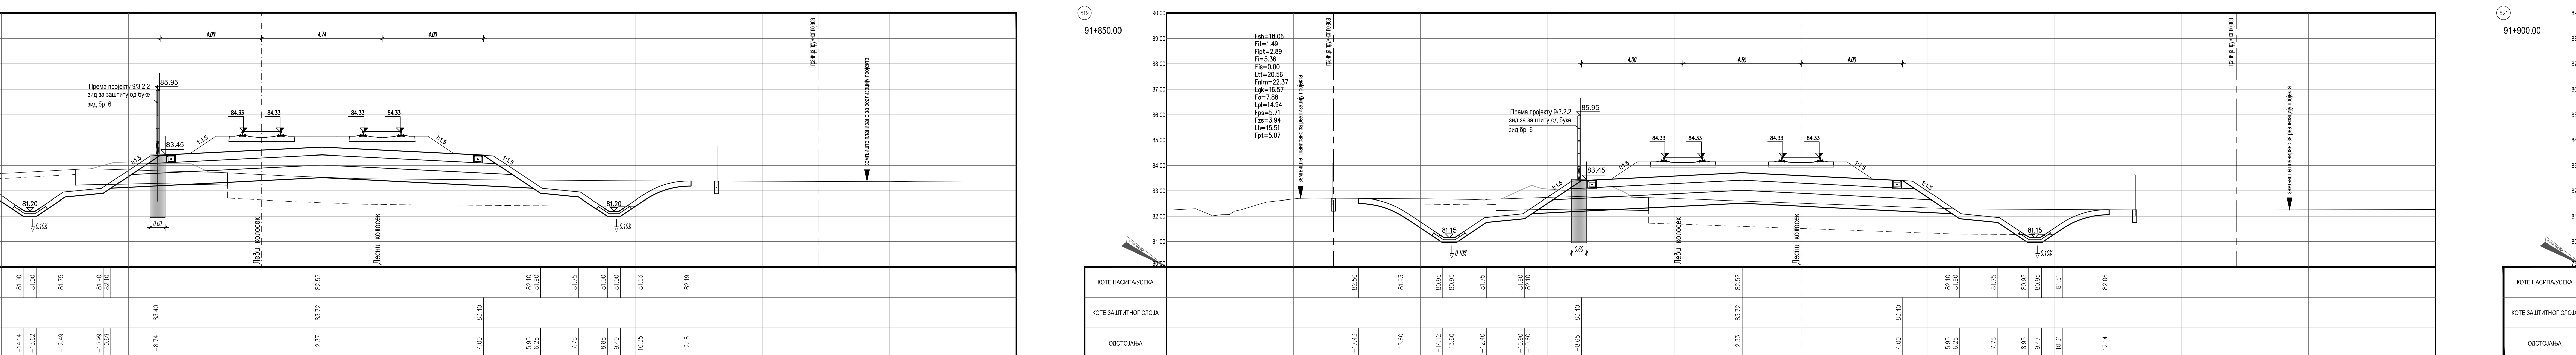


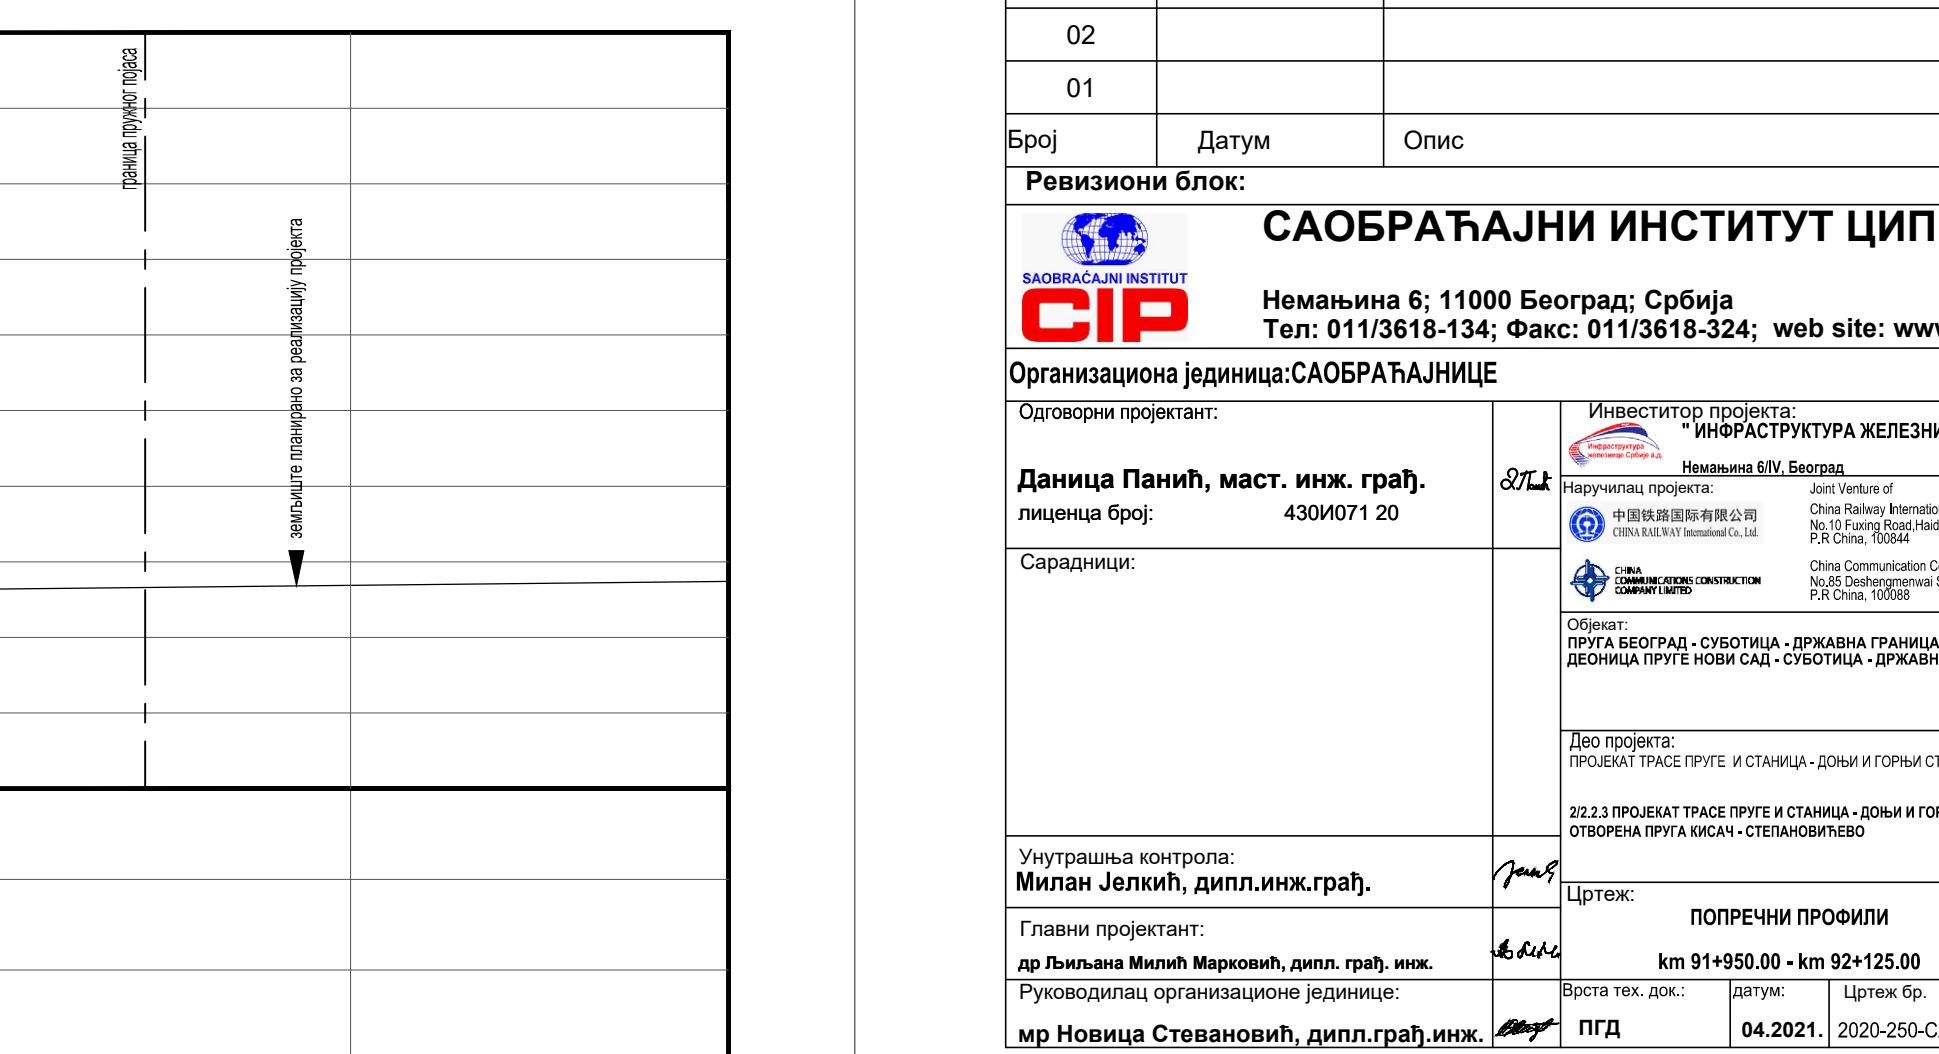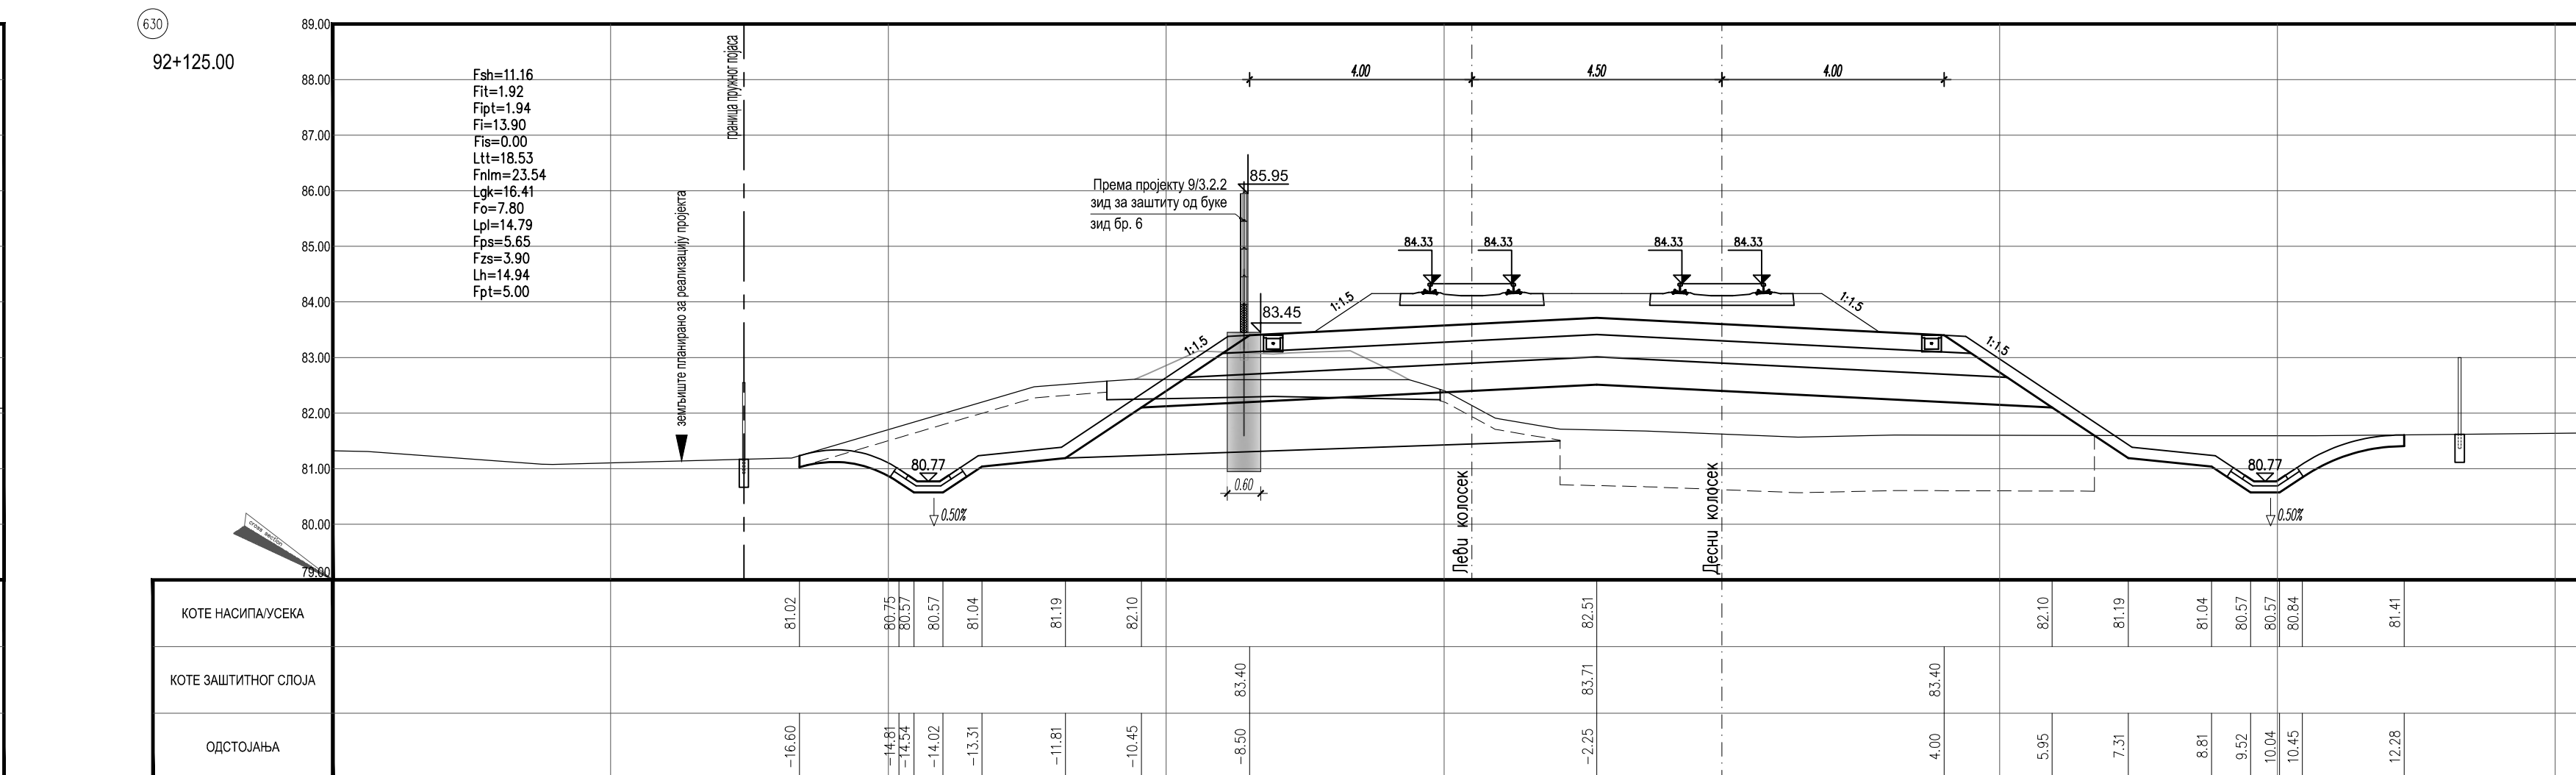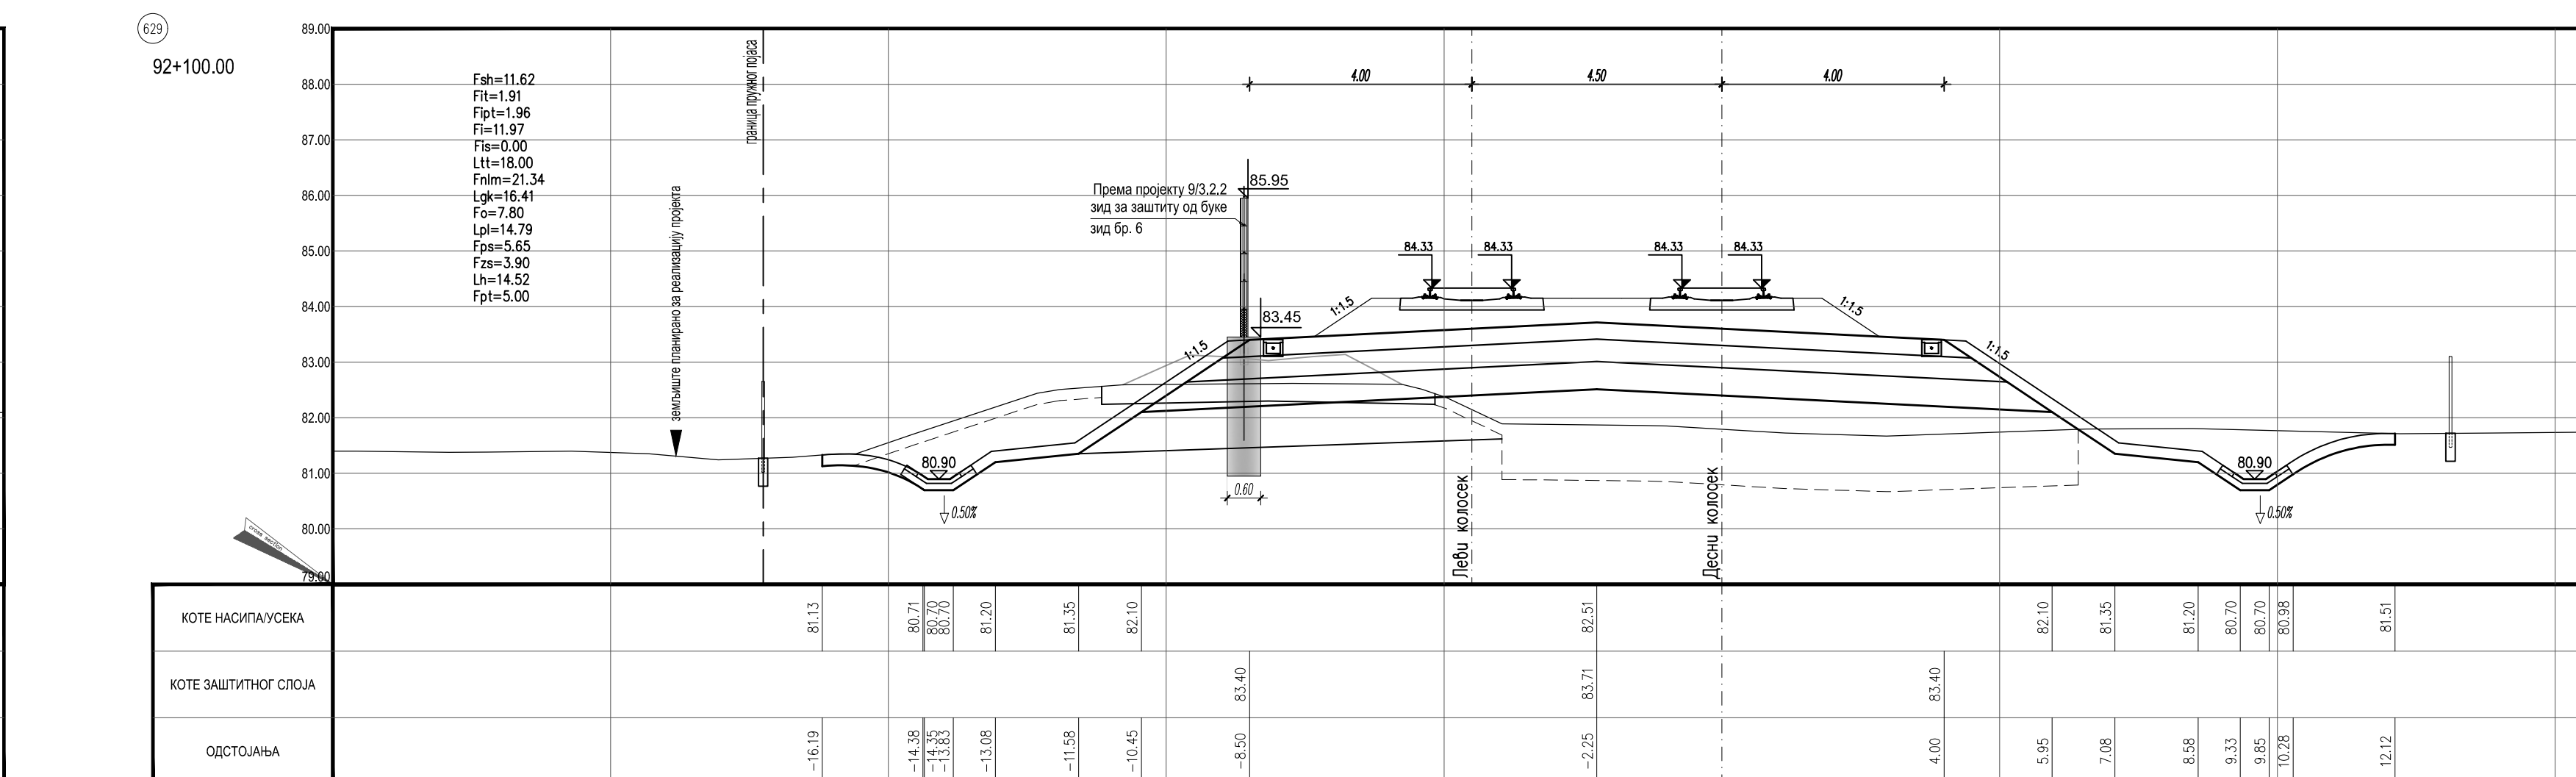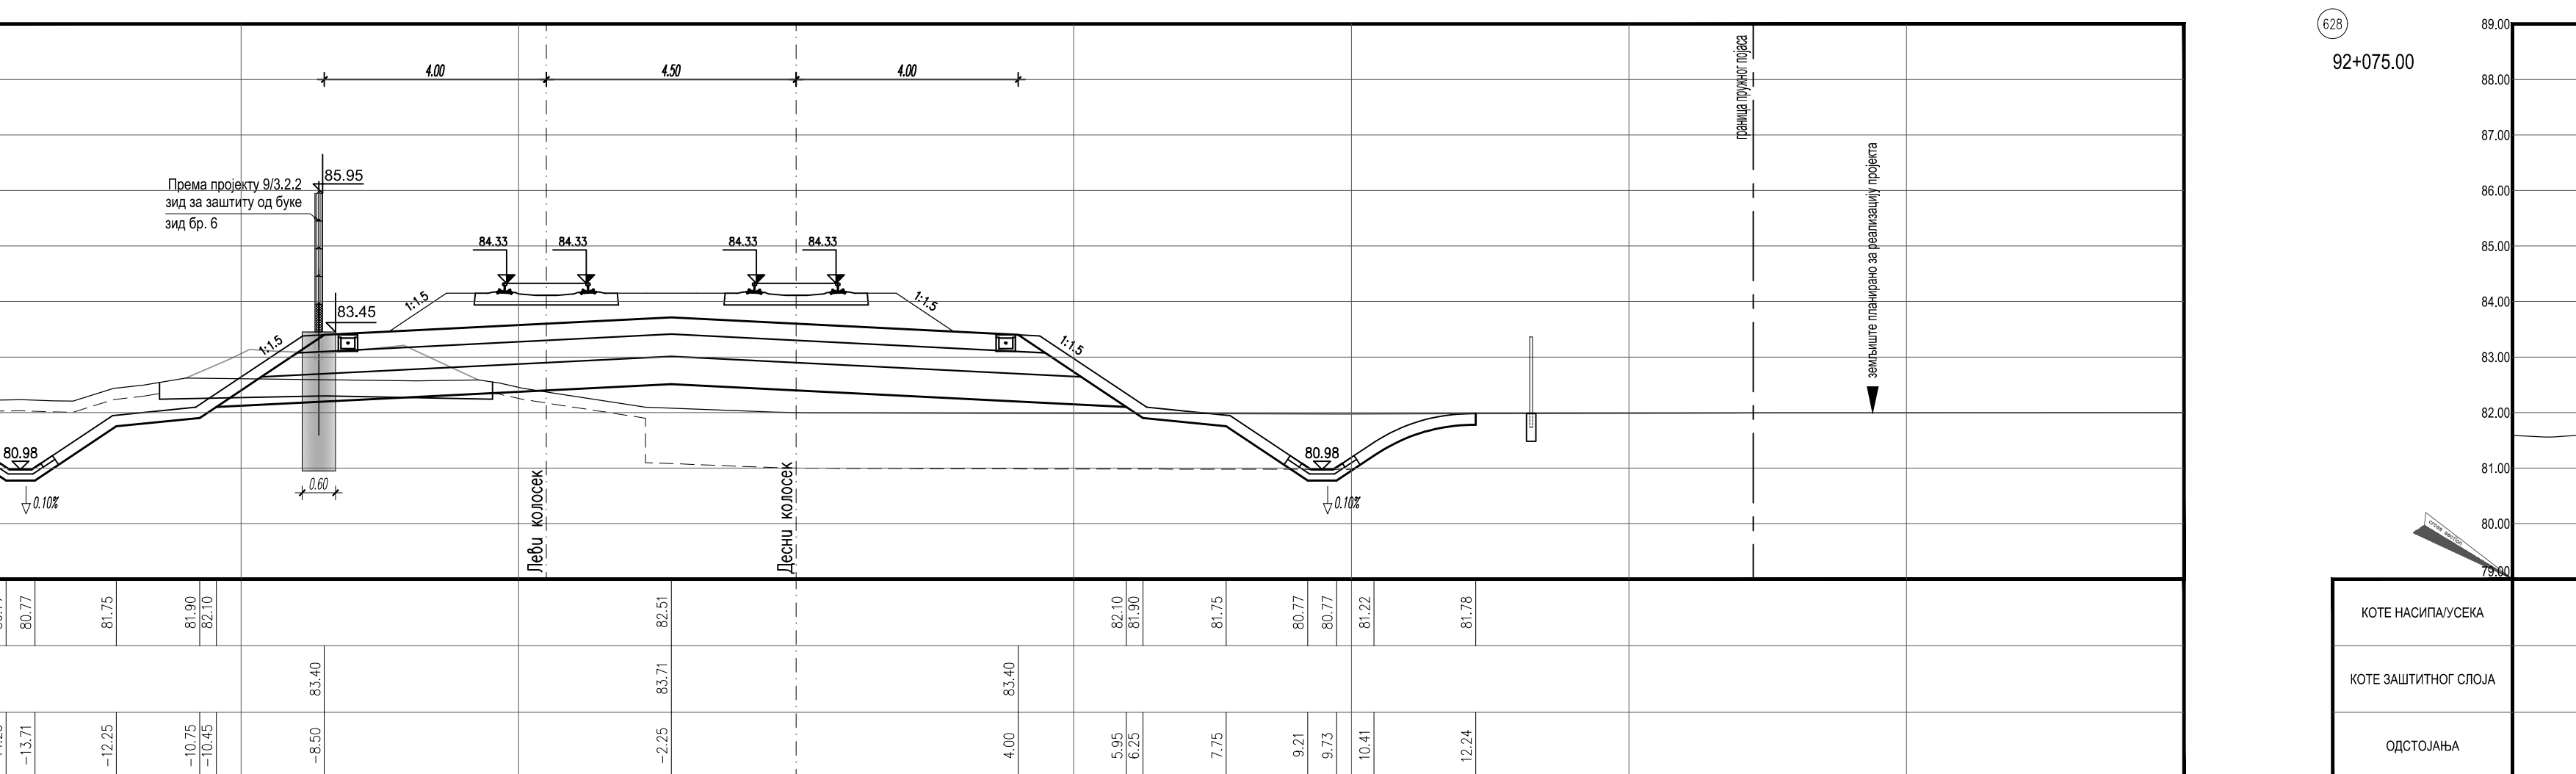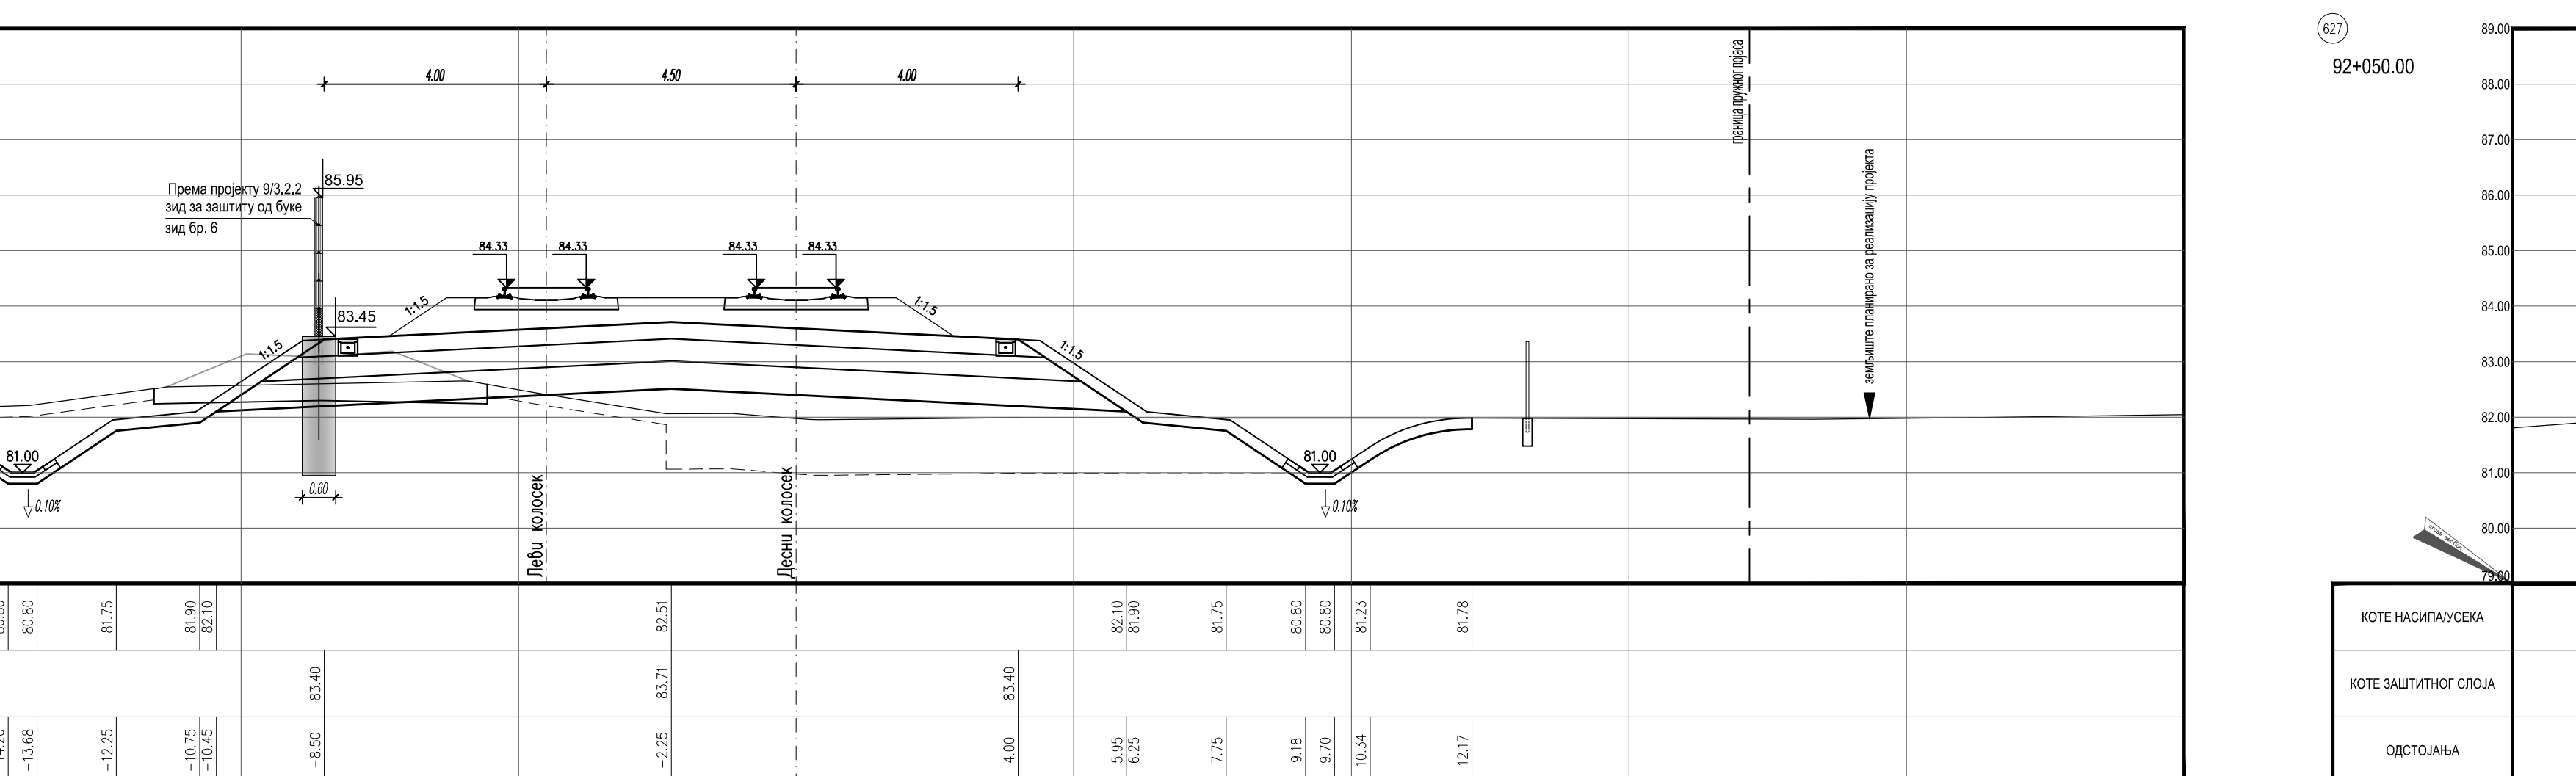






ЛЕГЕНДА:




- ОИДАЊЕ ХУМУСА
- КОПО ПОСТОЈЕЋЕГ ТАУЦНИКА
- КОПО ПОСТОЈЕЋЕГ ТАУЦНОГА
- КОПО
- КОПО СТЕПЕНИЦА
- ОИДАЊЕ ТЕМЕЉНОГ ТЛА
- КОПО ОД ЛОКАЛНОГ МАТЕРИЈАЛА
- КОПО ОД НЕХОХЕРЕНТНОГ МАТЕРИЈАЛА
- ОКОМПЛОЗИТ
- КОПО СЈАЧАЊЕ НАСИПЛА-ЗАМЕНЕ ТЛА
- ОИДАЊЕ ПЛАНУМА
- РЕЛАЗНИ СЛОЈ
- ШТИТНИ СЛОЈ
- МУИЗИРАЊЕ
- РОДОКРЕТОВАЊЕ ТАУЦНИК
- КОПО ДРЕНАЖЕ


Датум _____	Опис _____	
Имени блок: _____		
САОБРАЋАЈНИ ИНСТИТУТ ЦИП		
Немањина 6; 11000 Београд, Србија		
Тел: 011/3616-134; Fax: 011/3616-324; web site: www.		
саобраћајна.саобраћајлинице		
у пројекат: _____		
Панић, маст. инж. грађ.		
430060710		

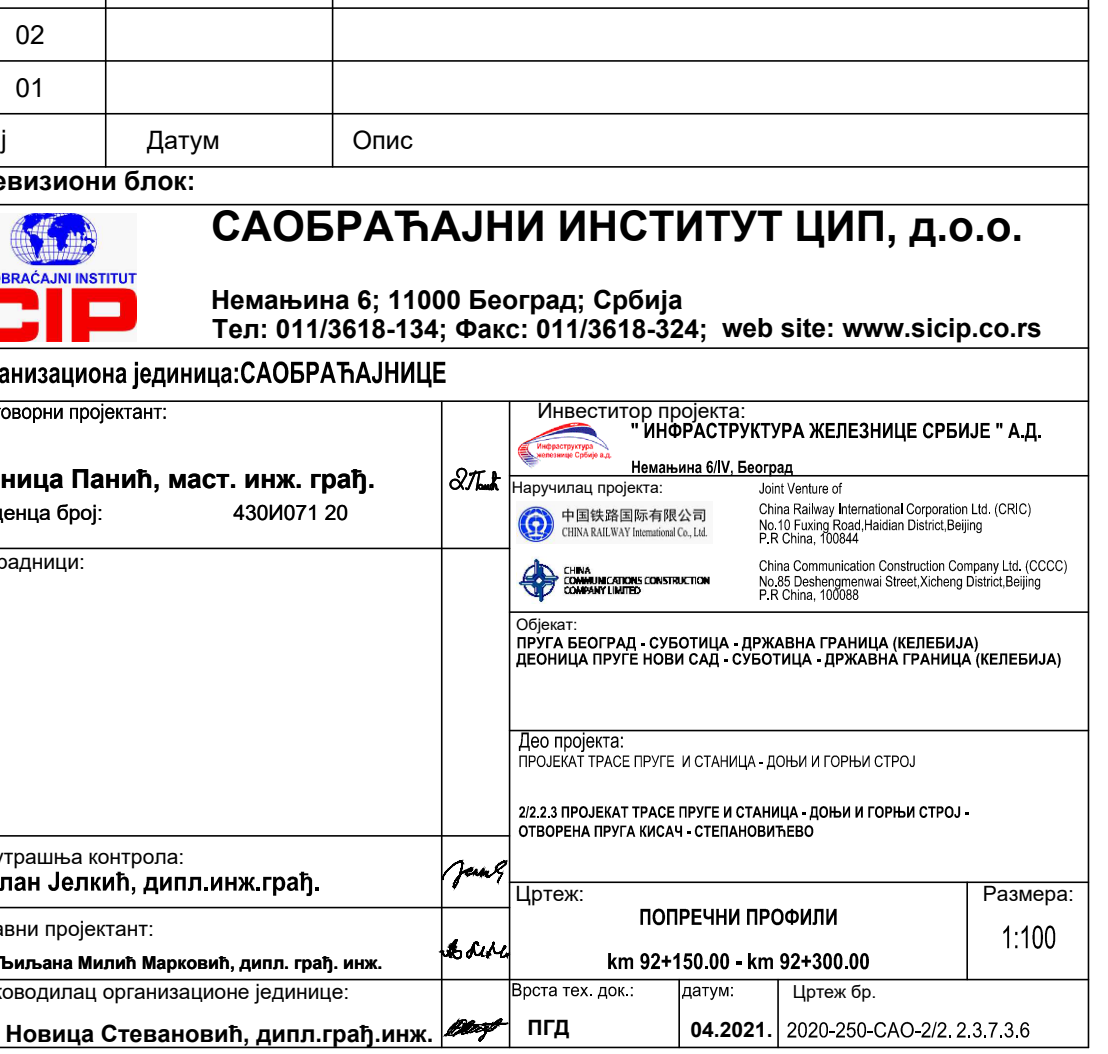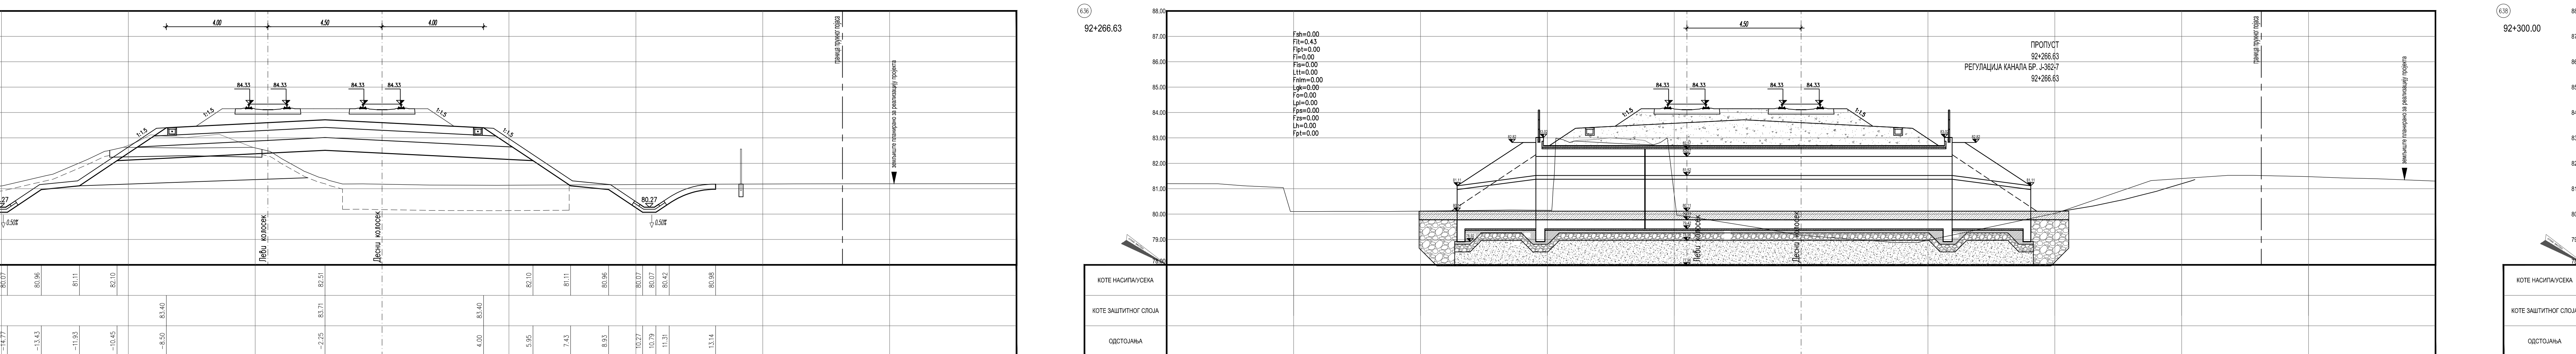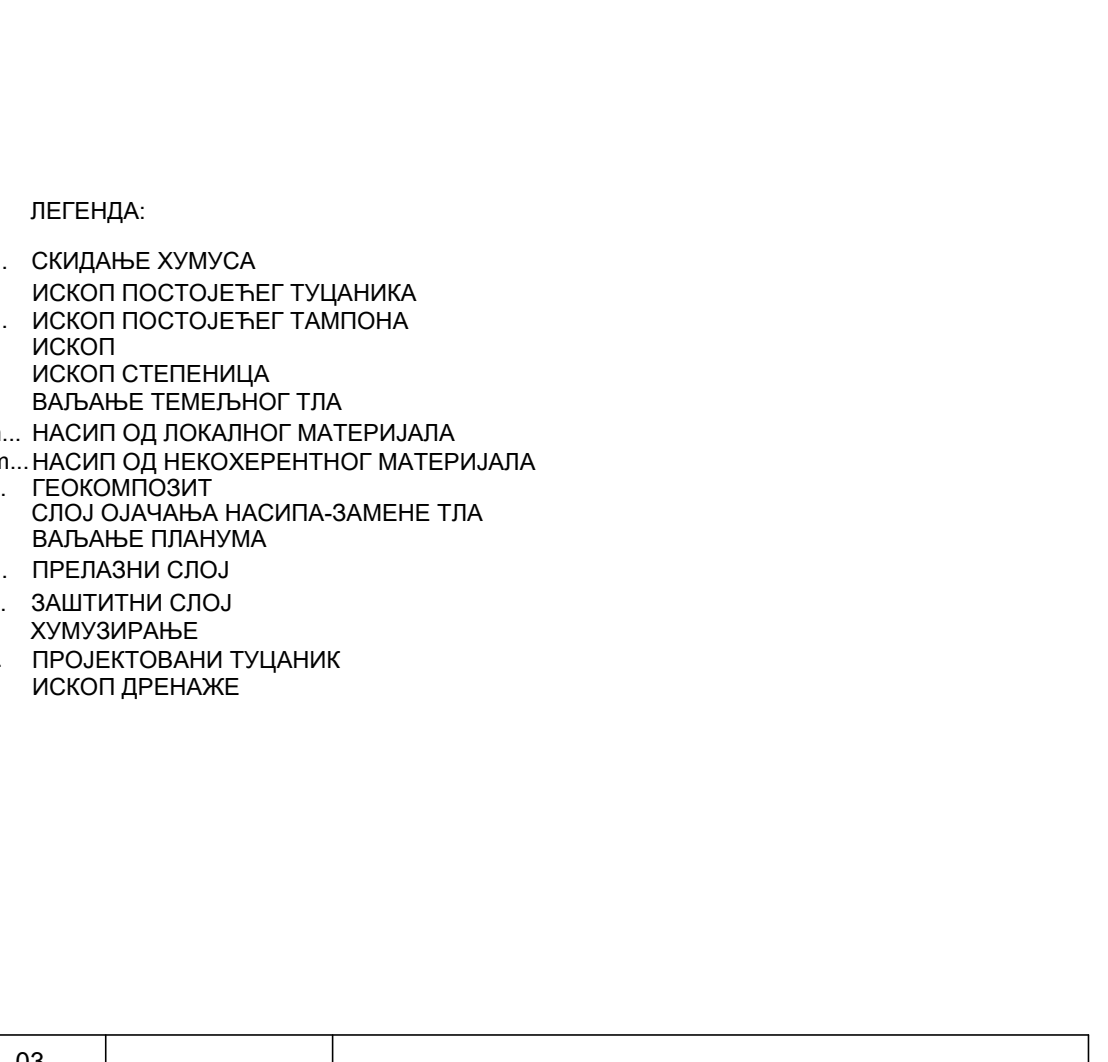
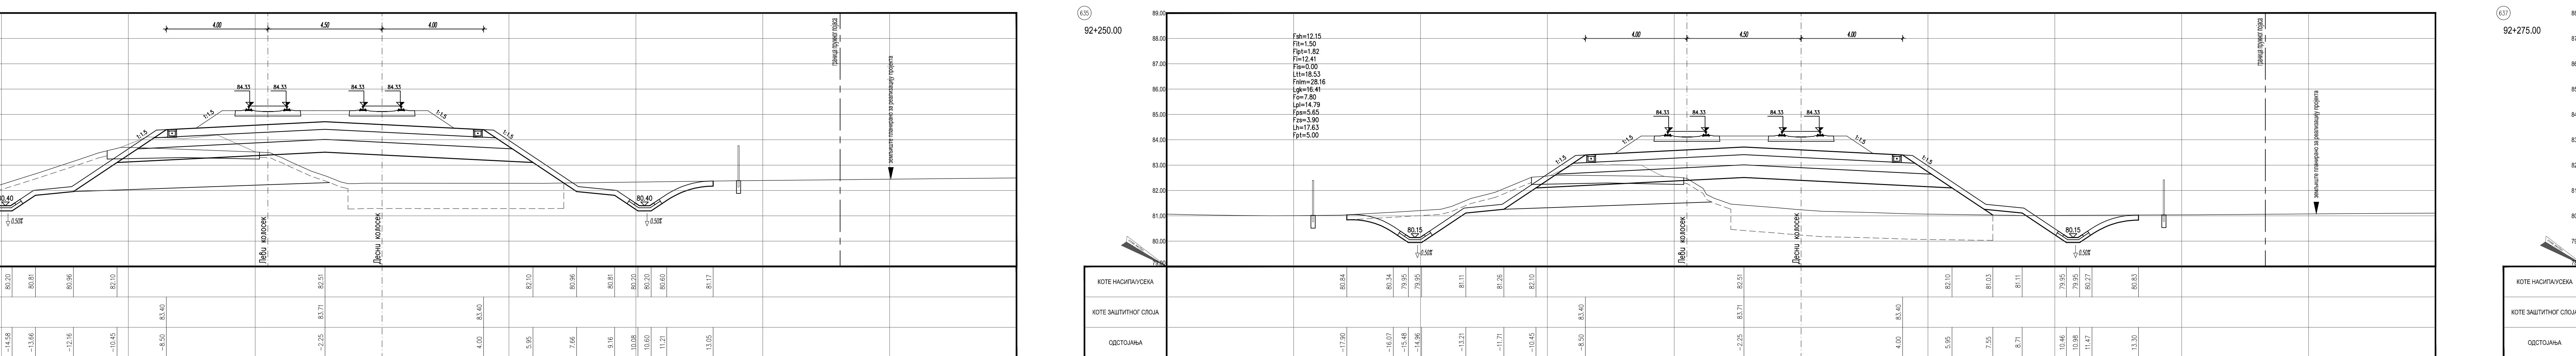









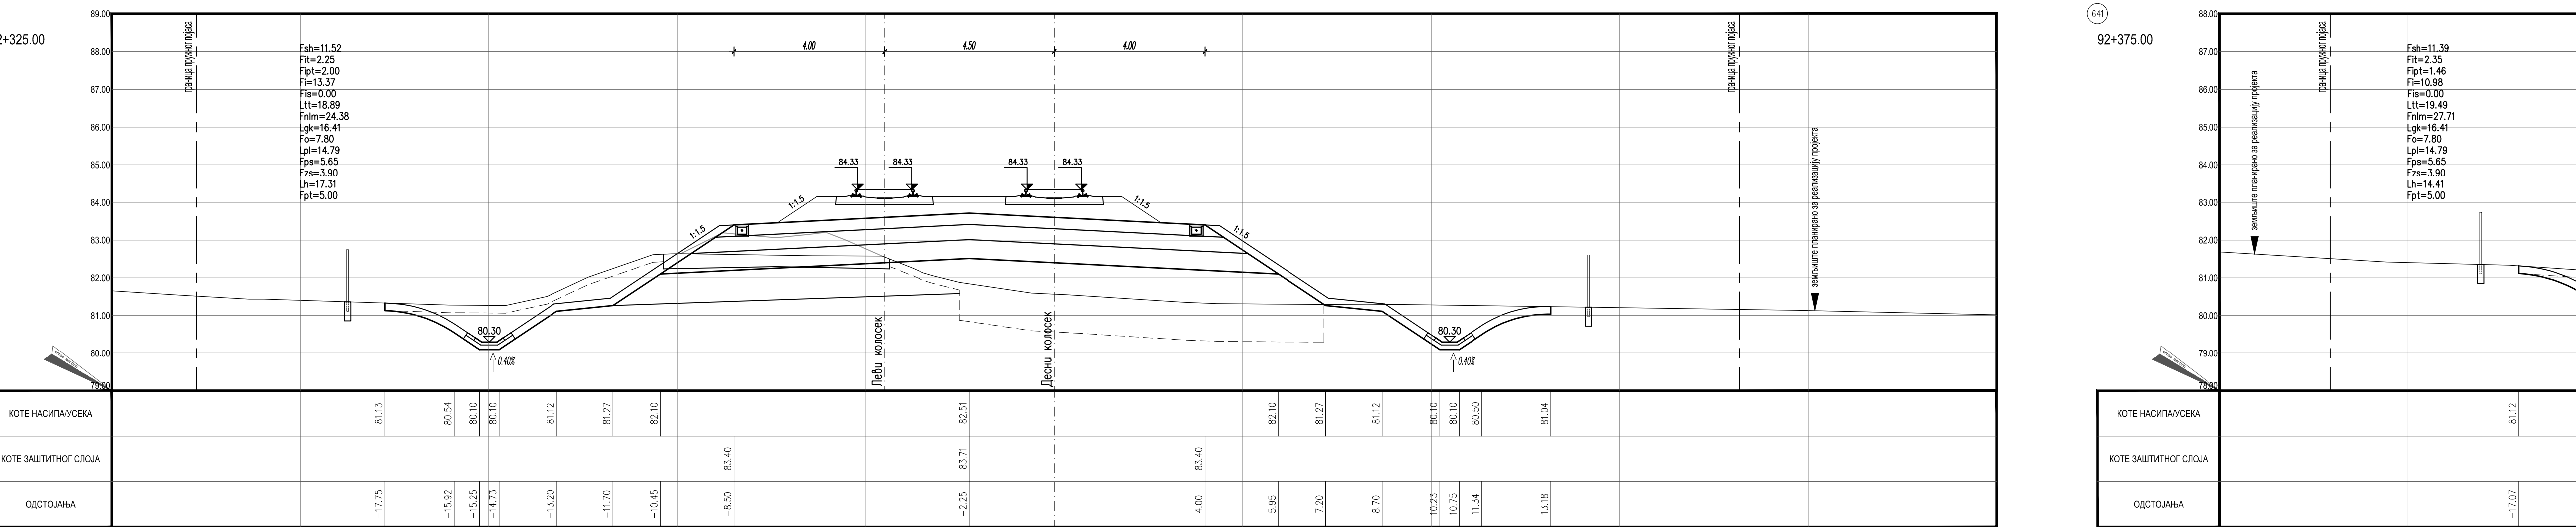


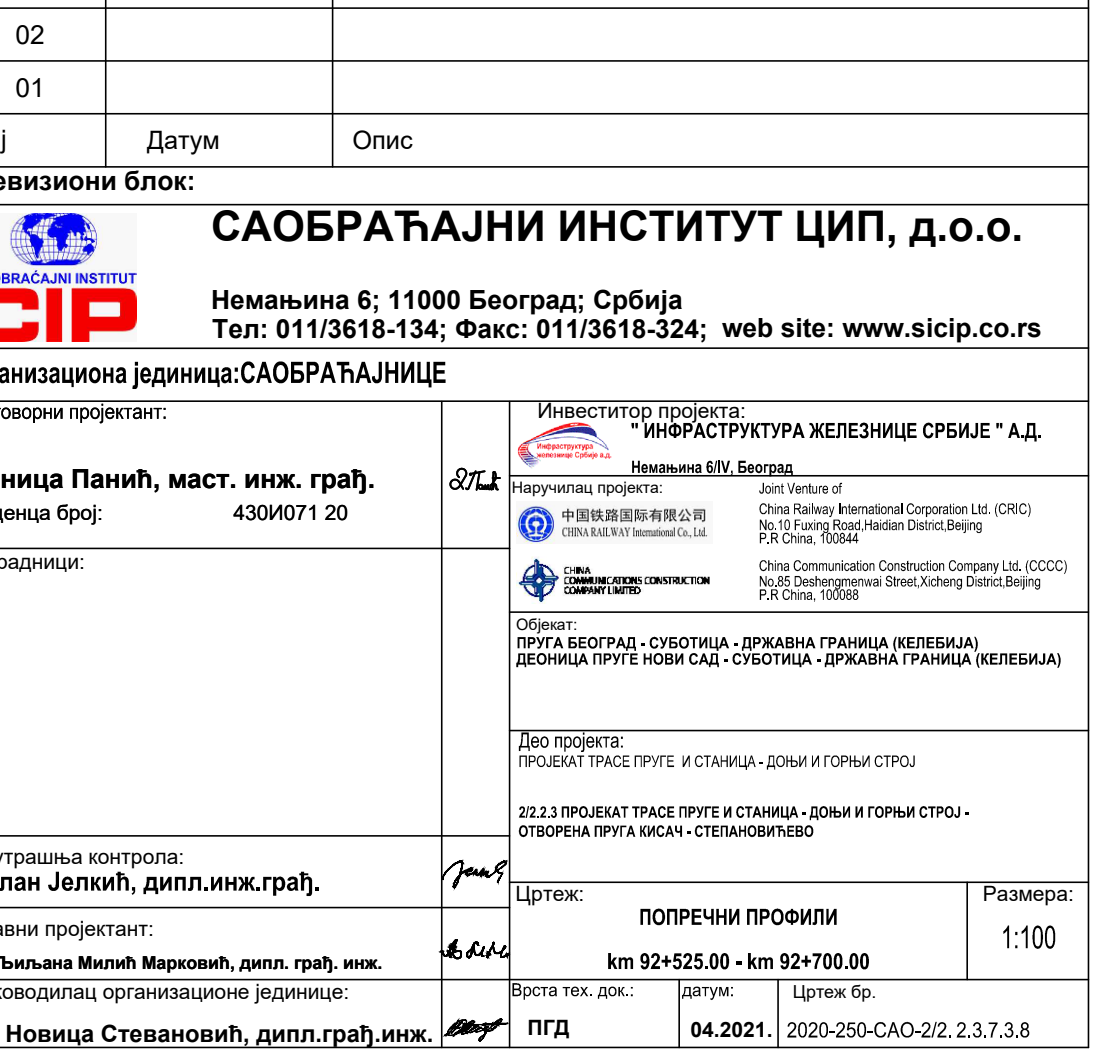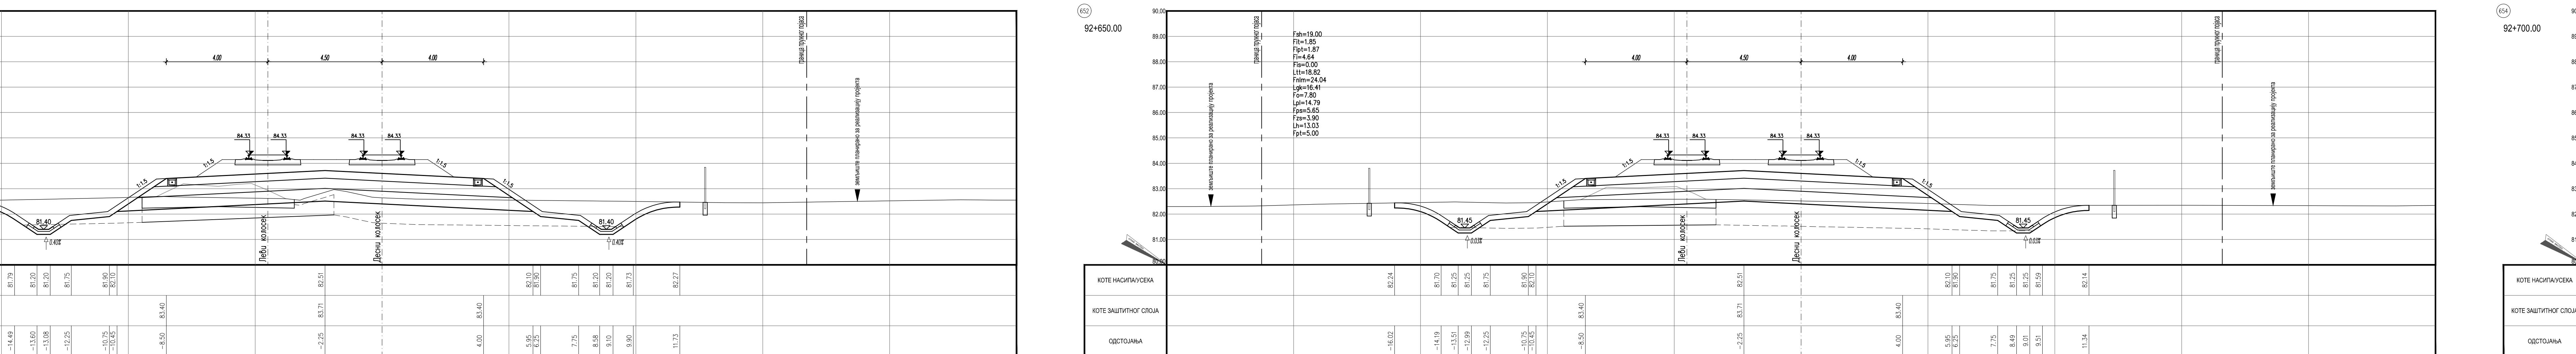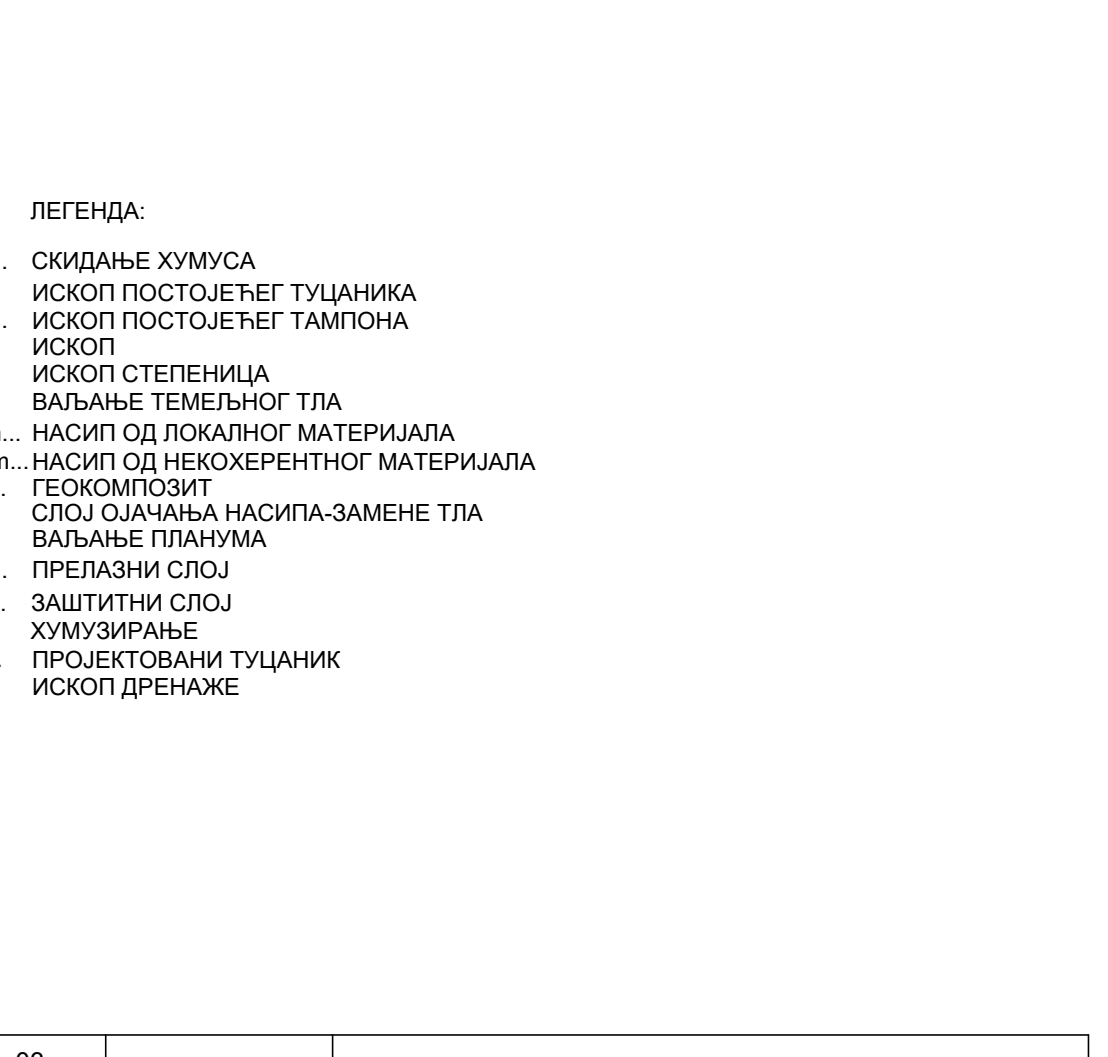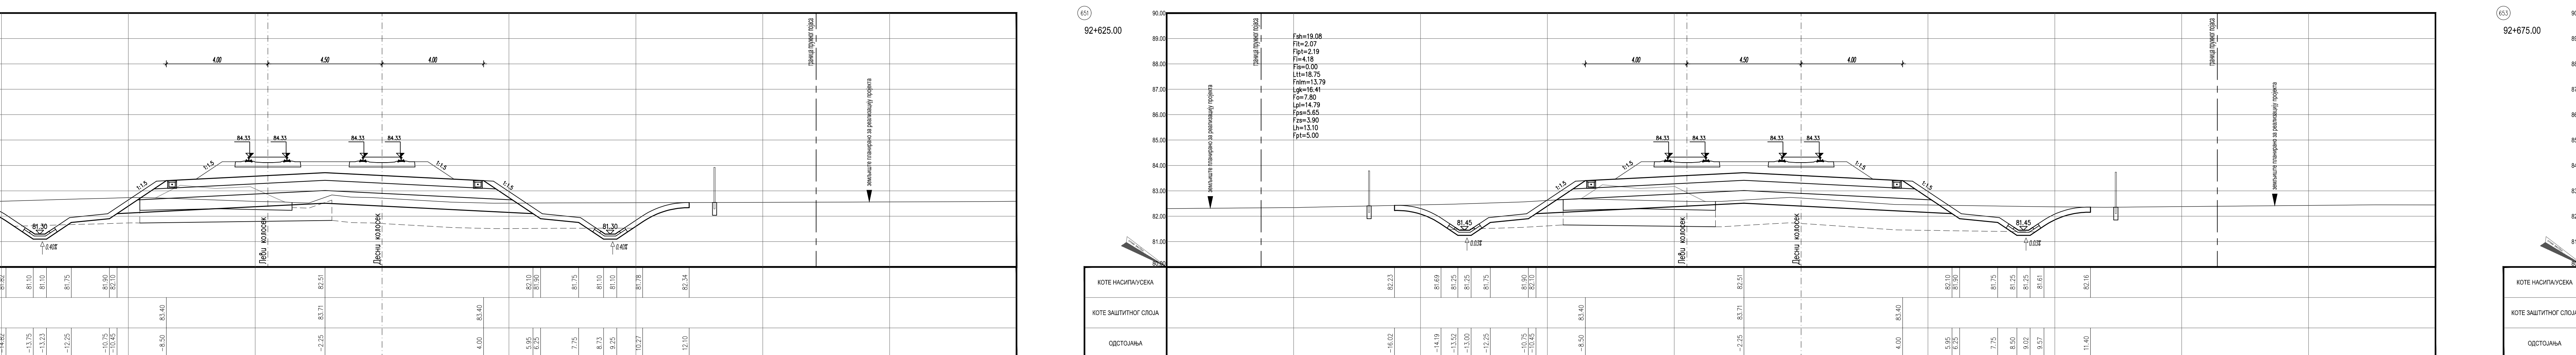

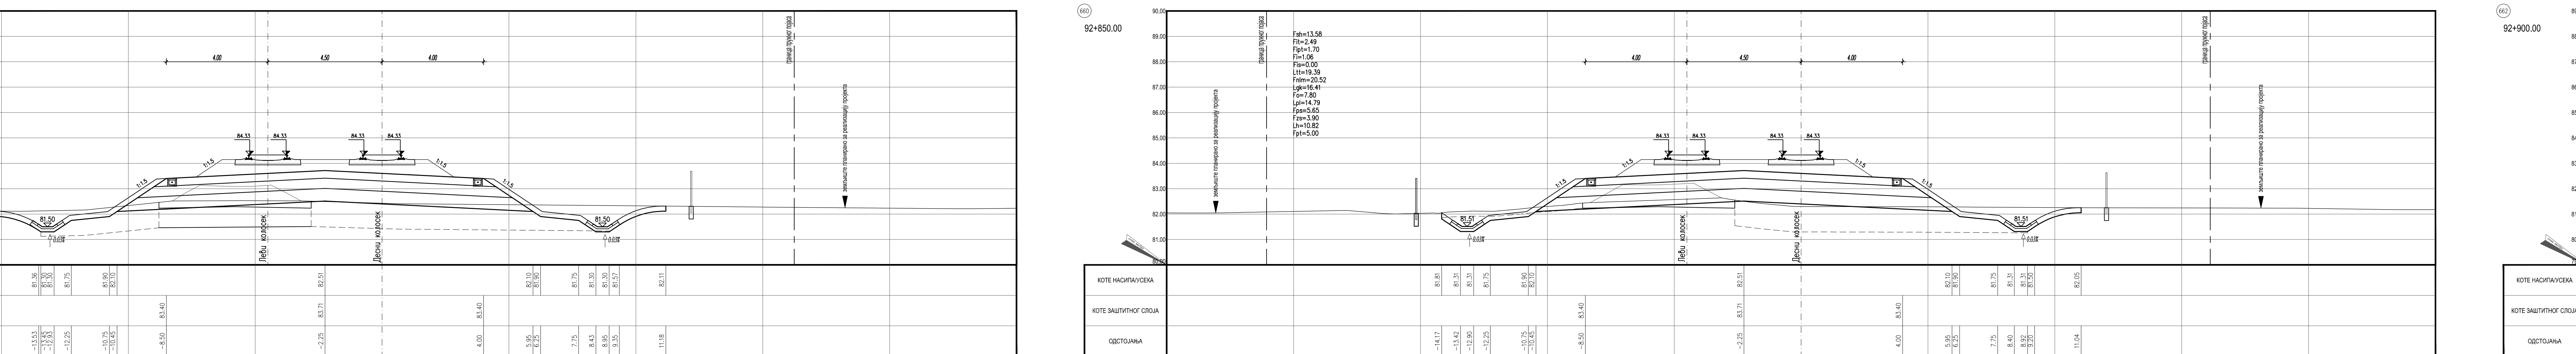 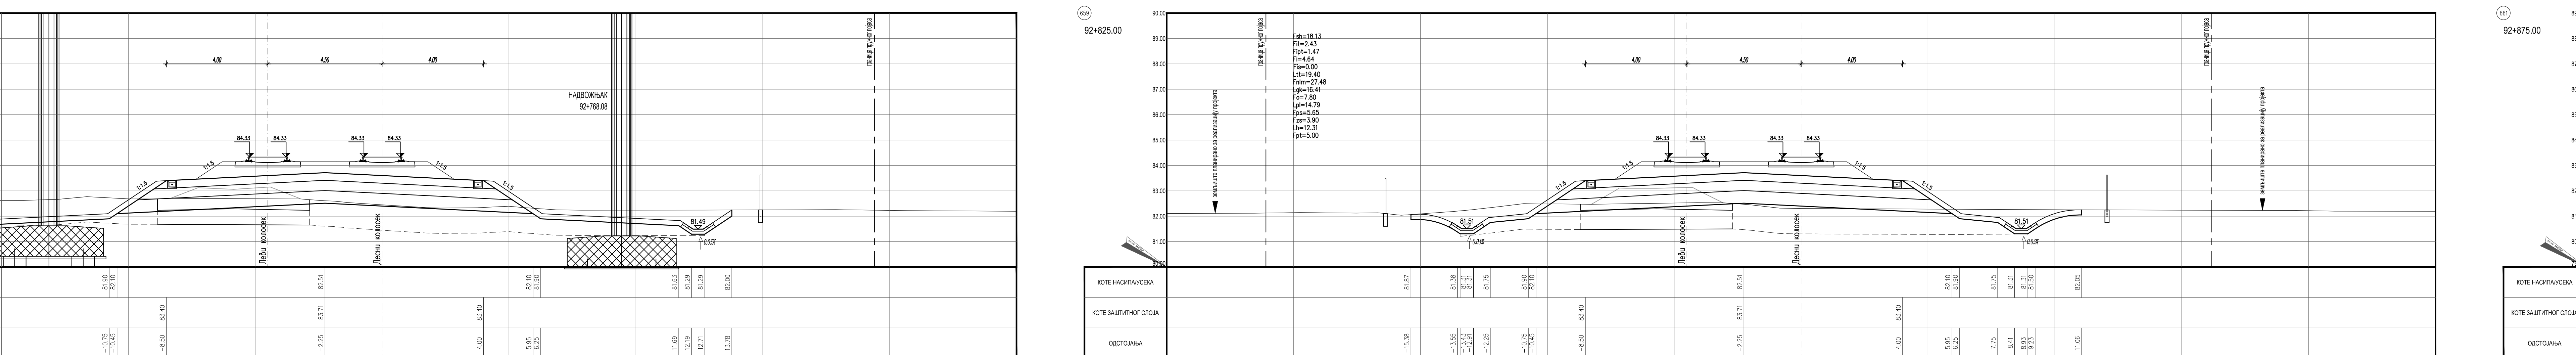

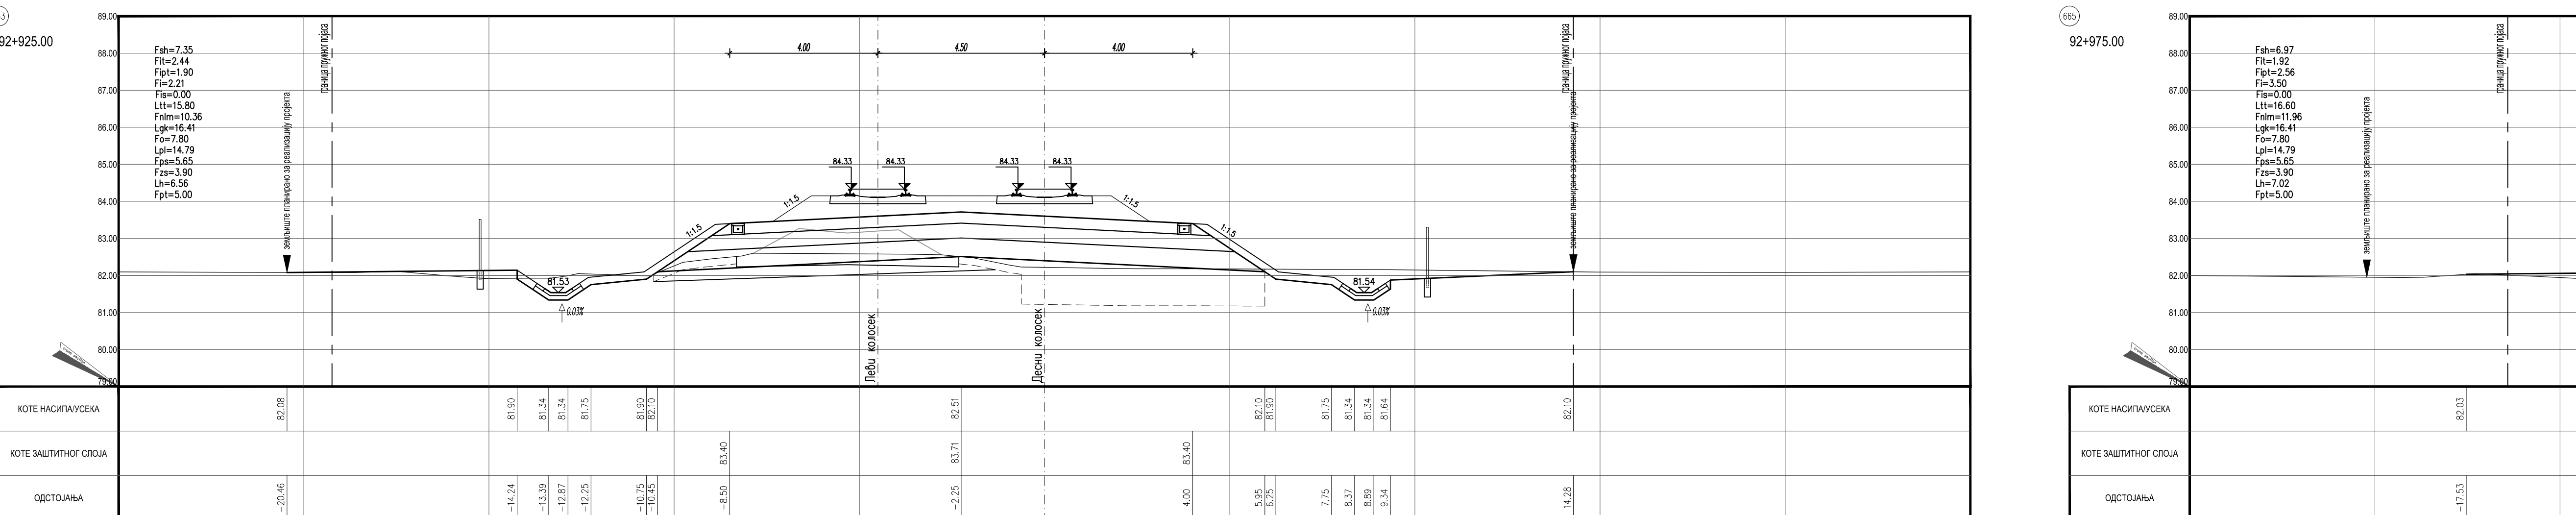

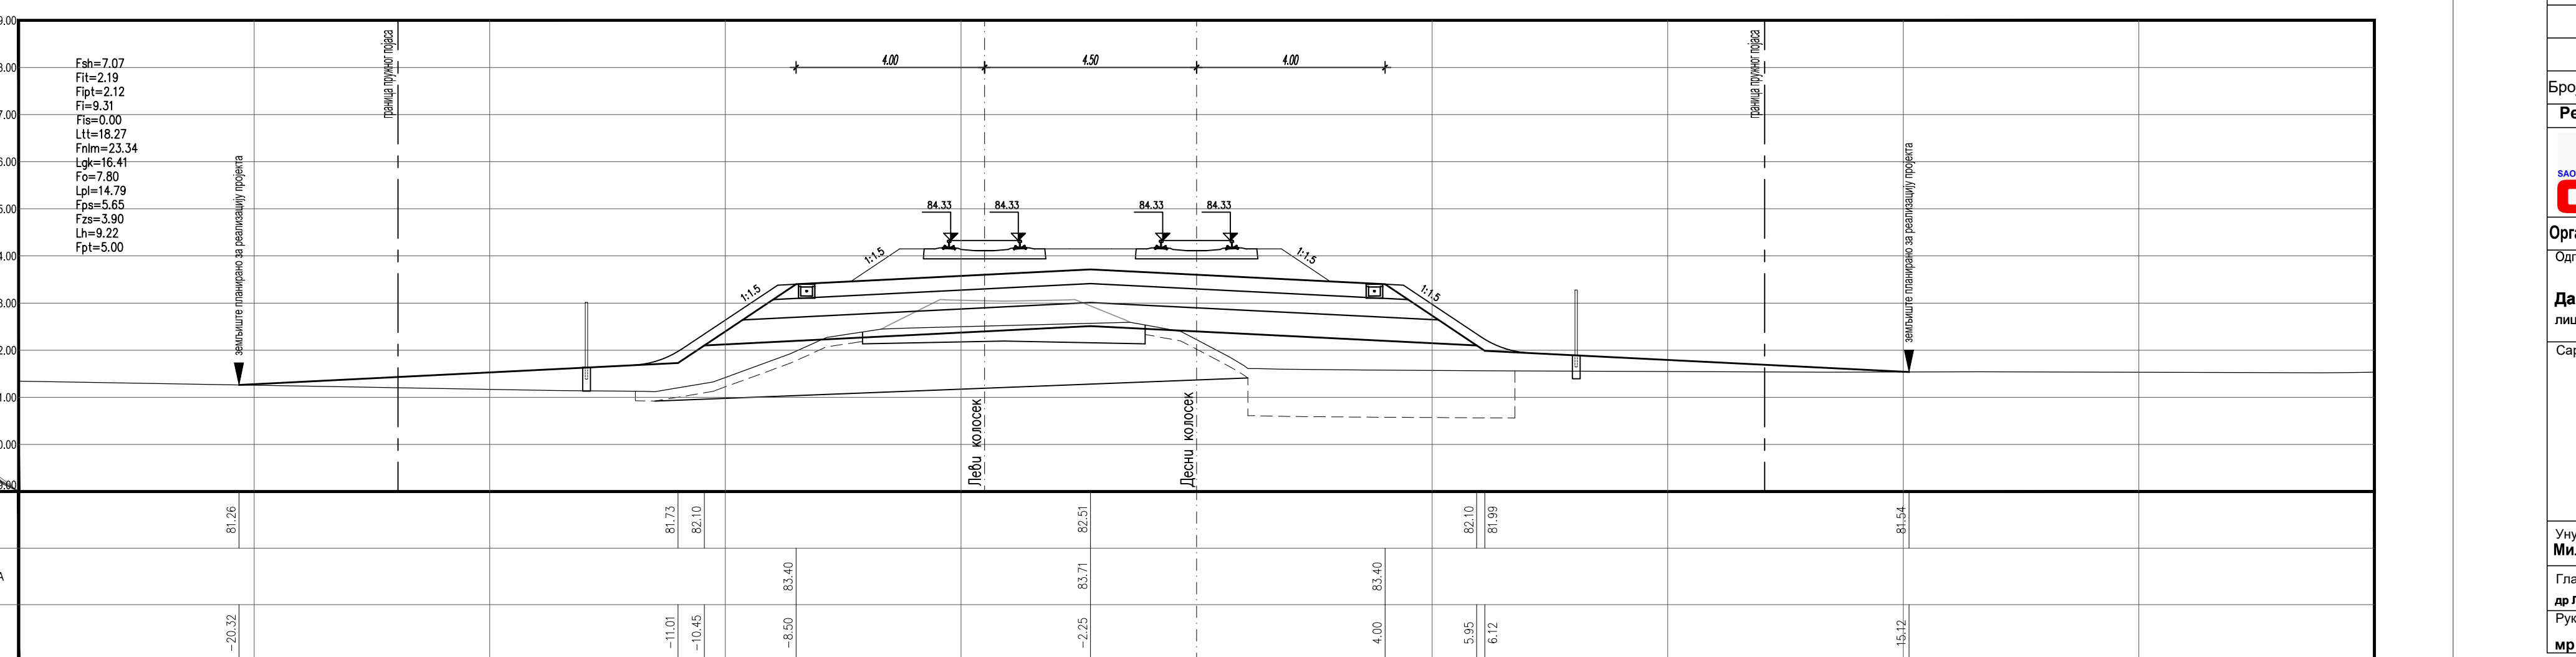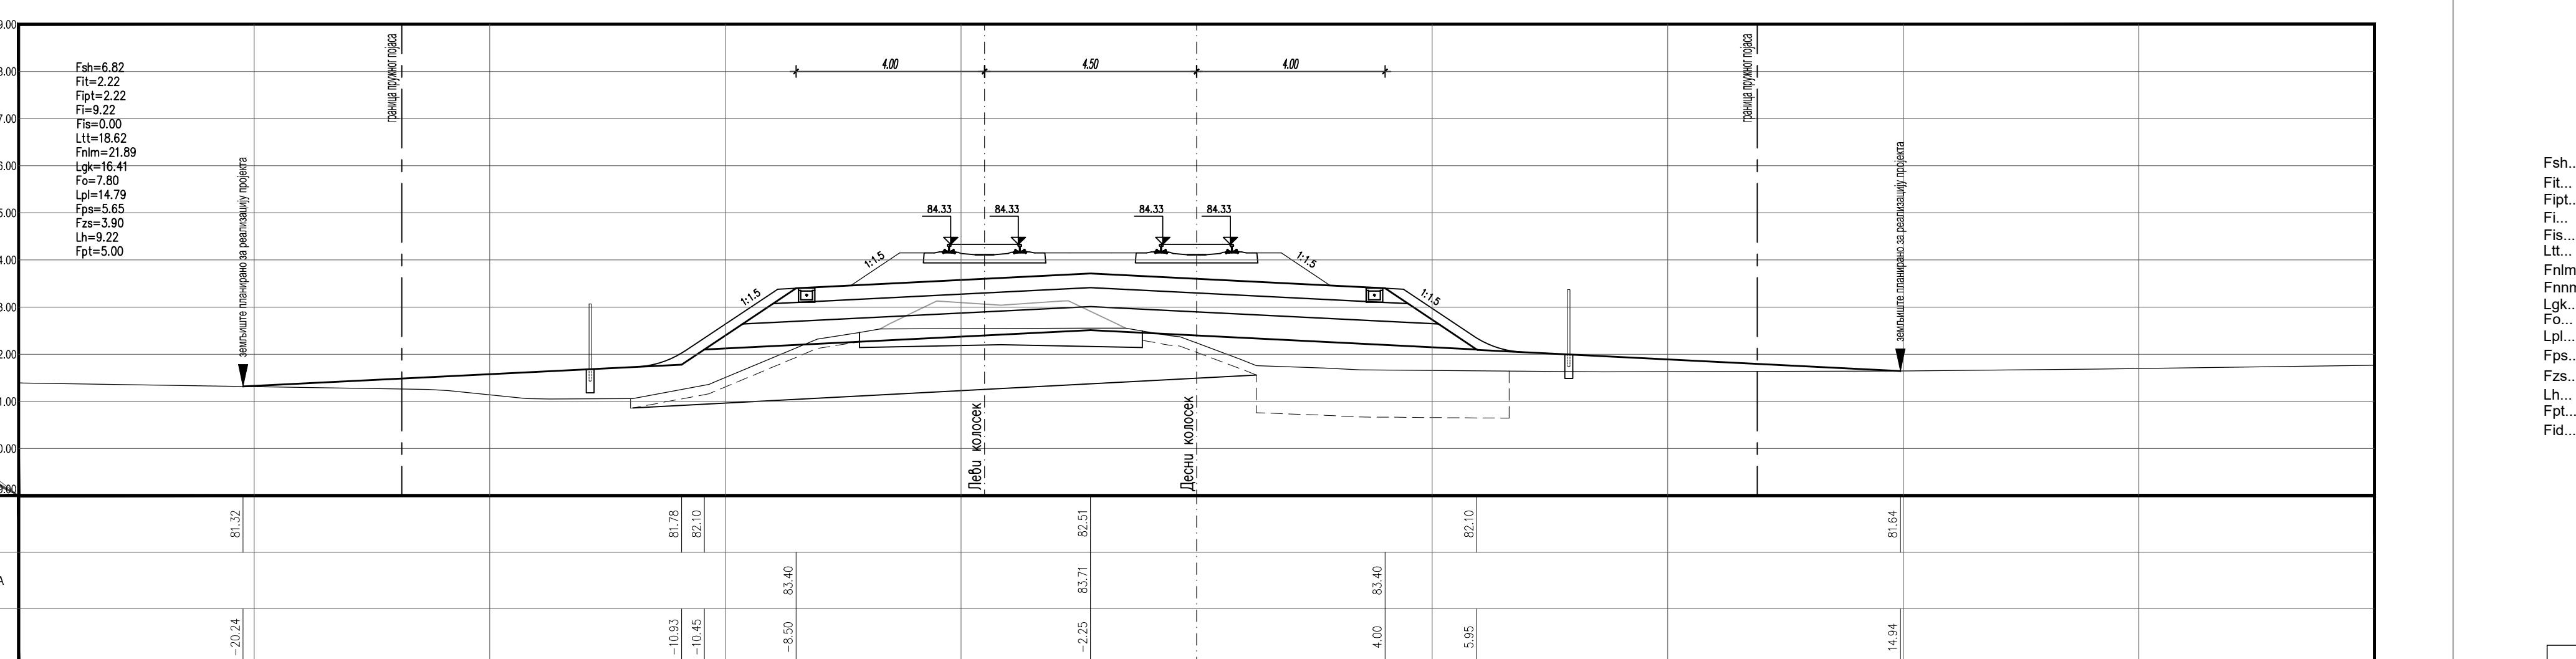[illegible]

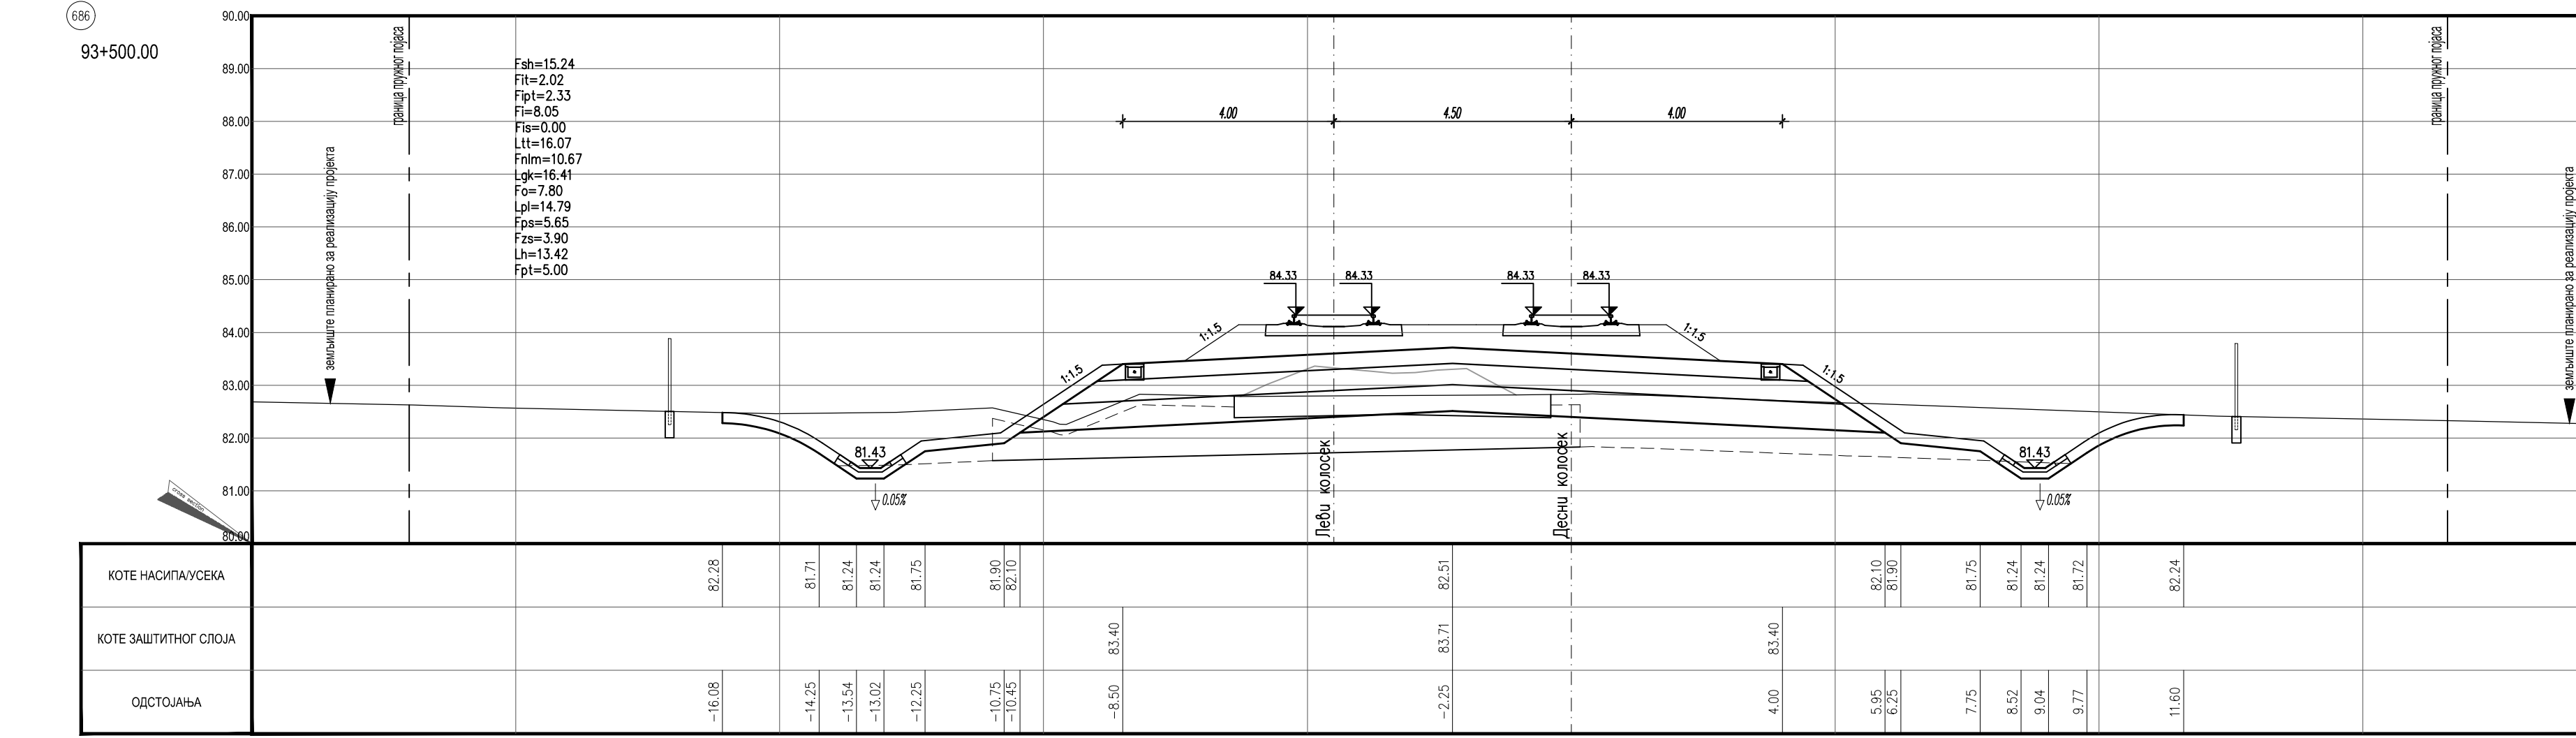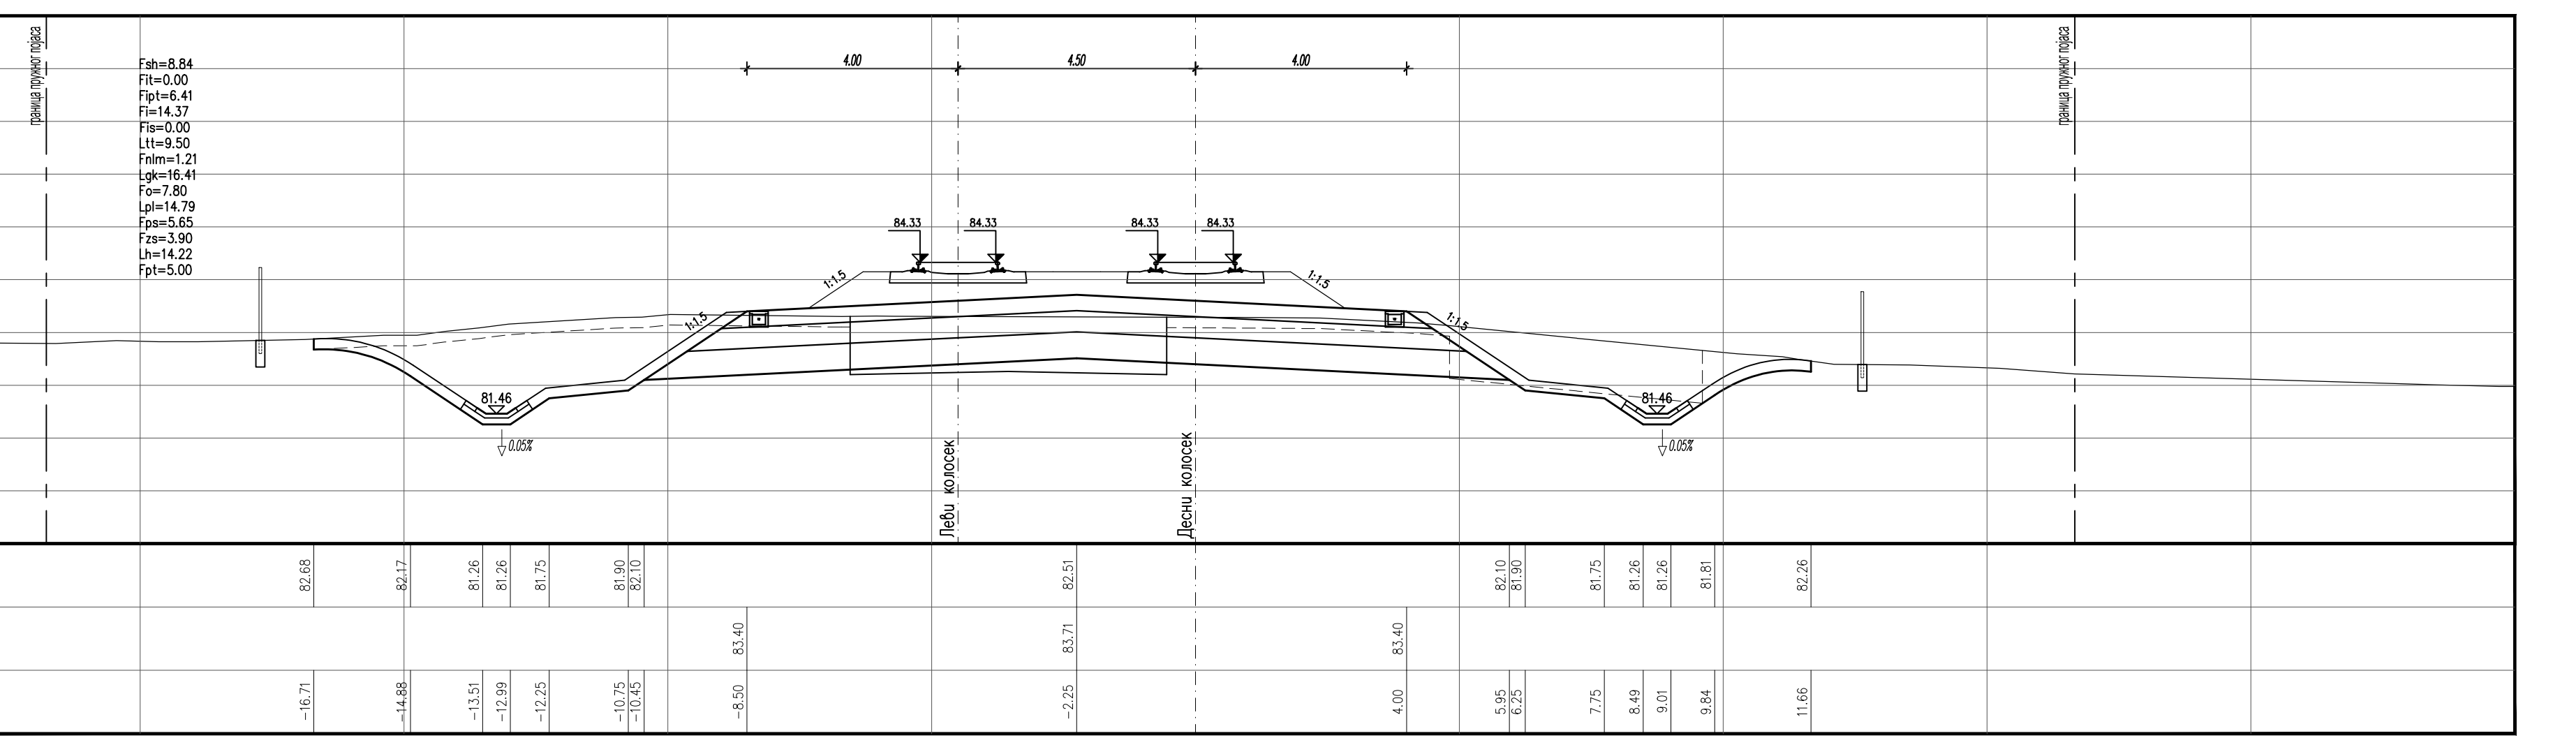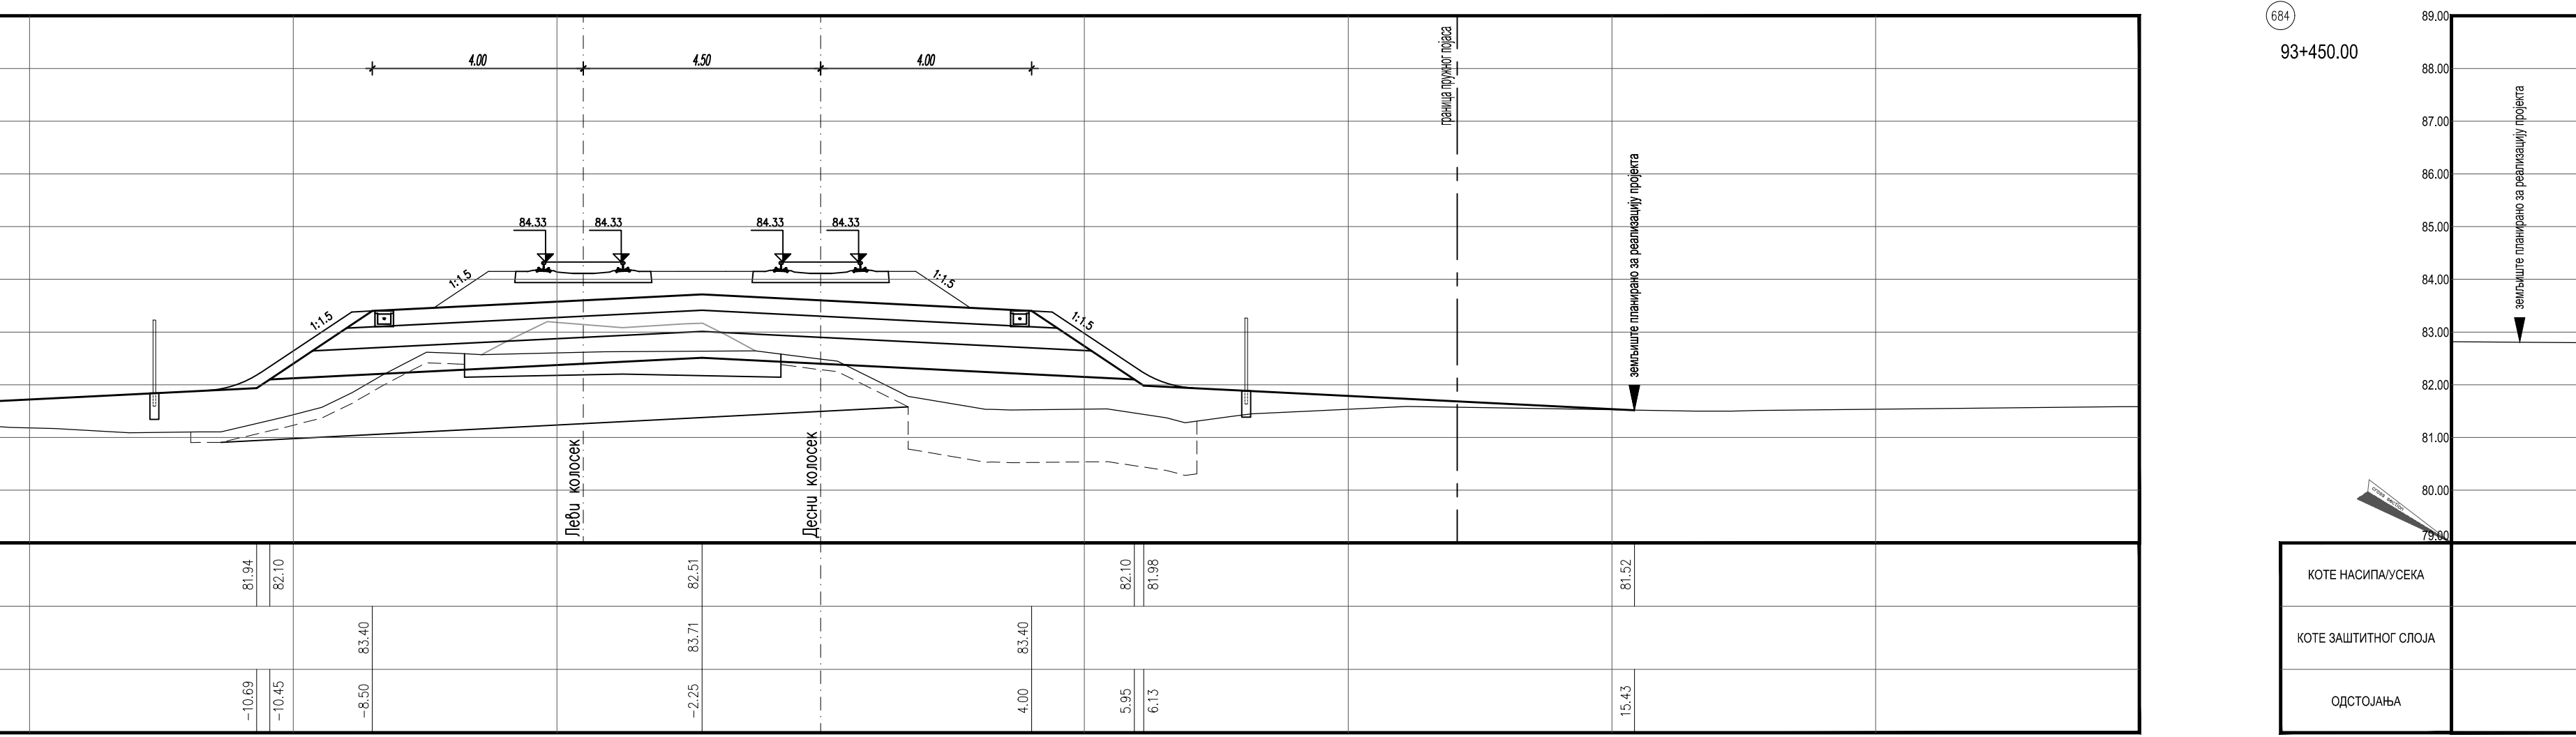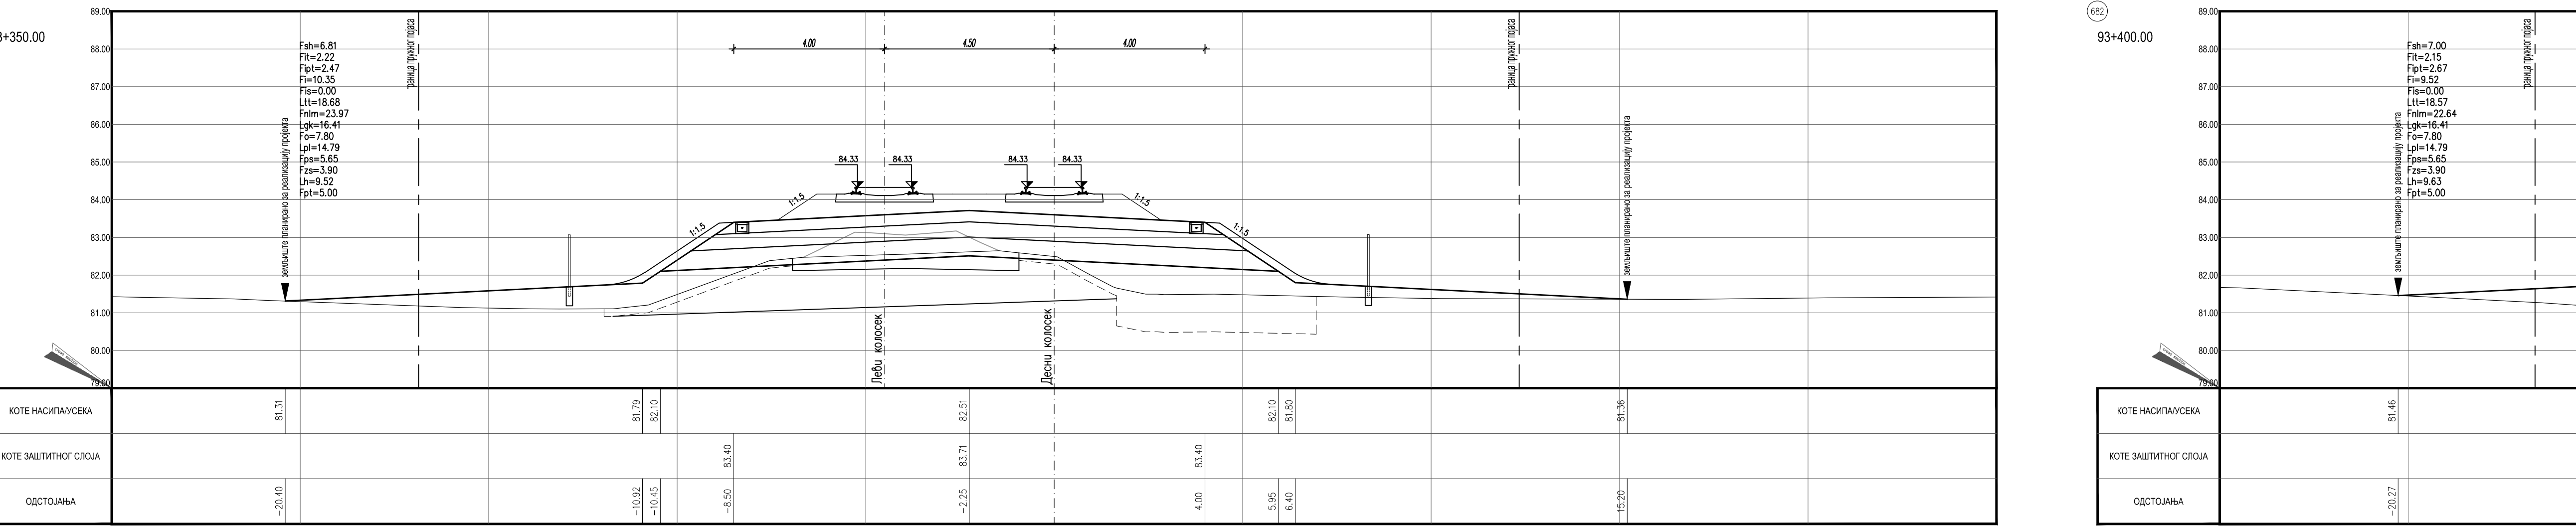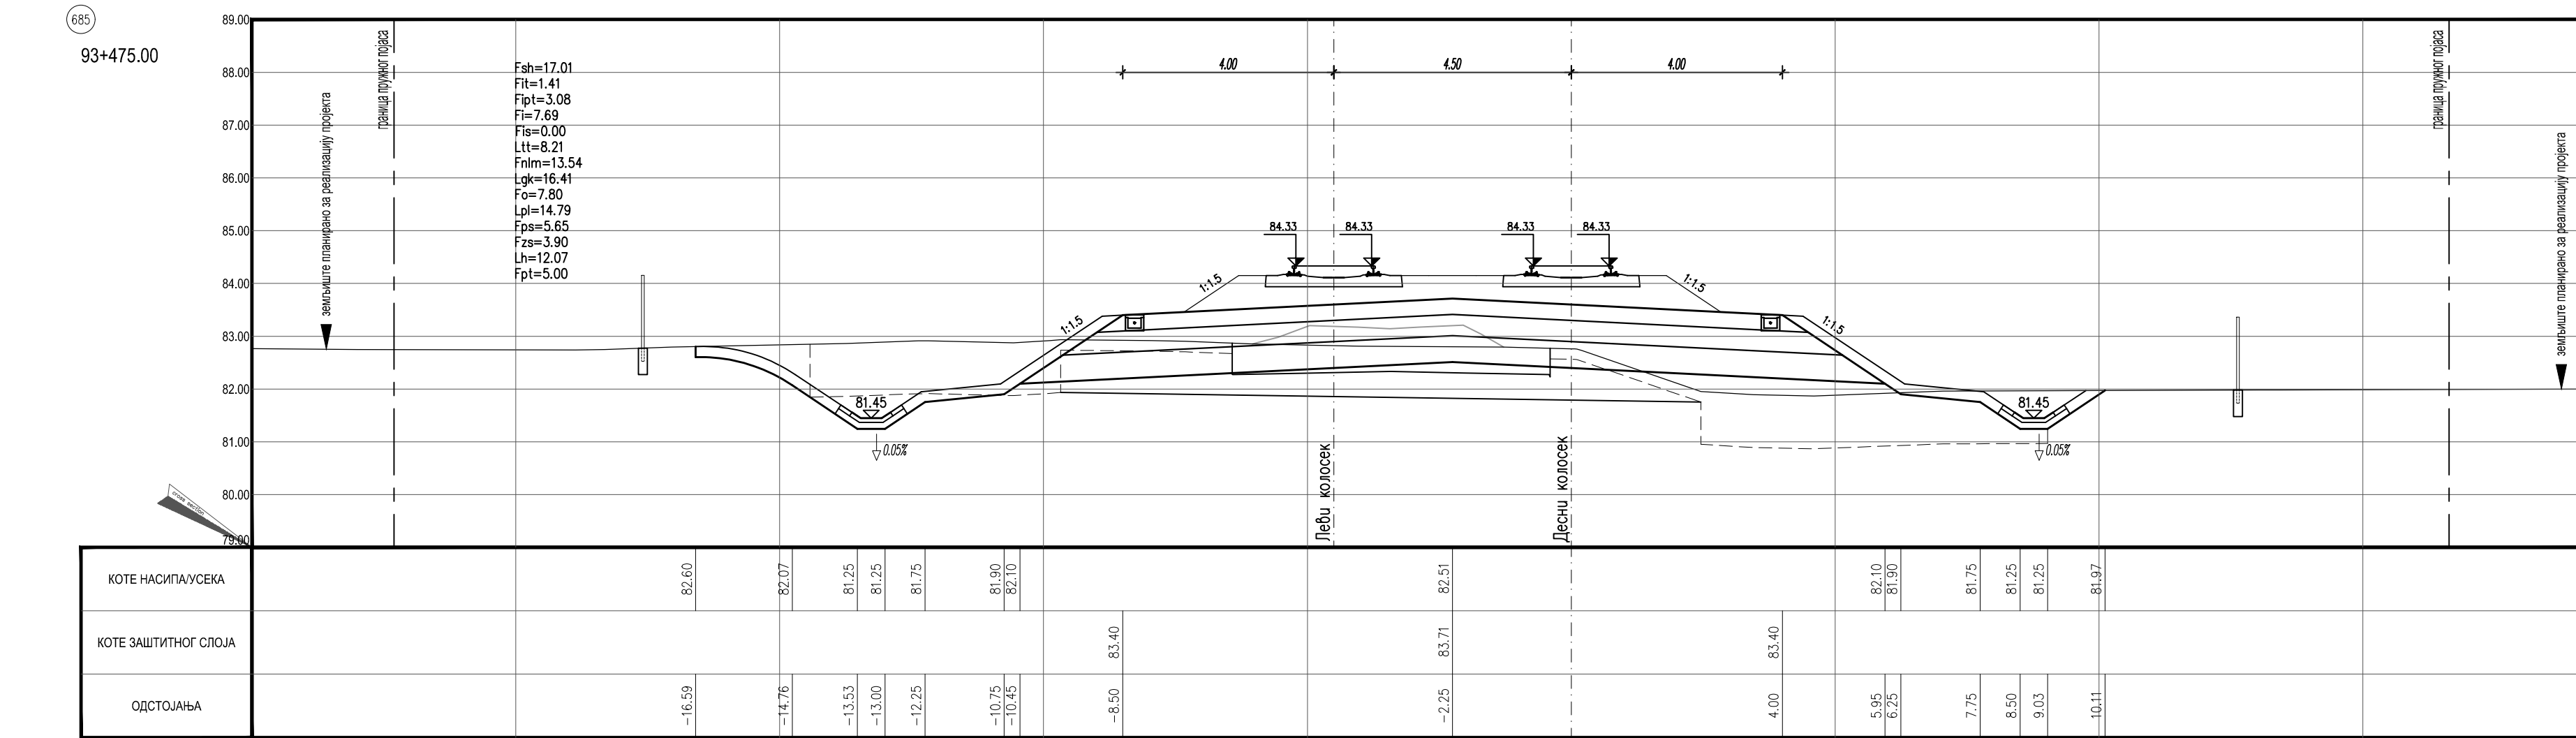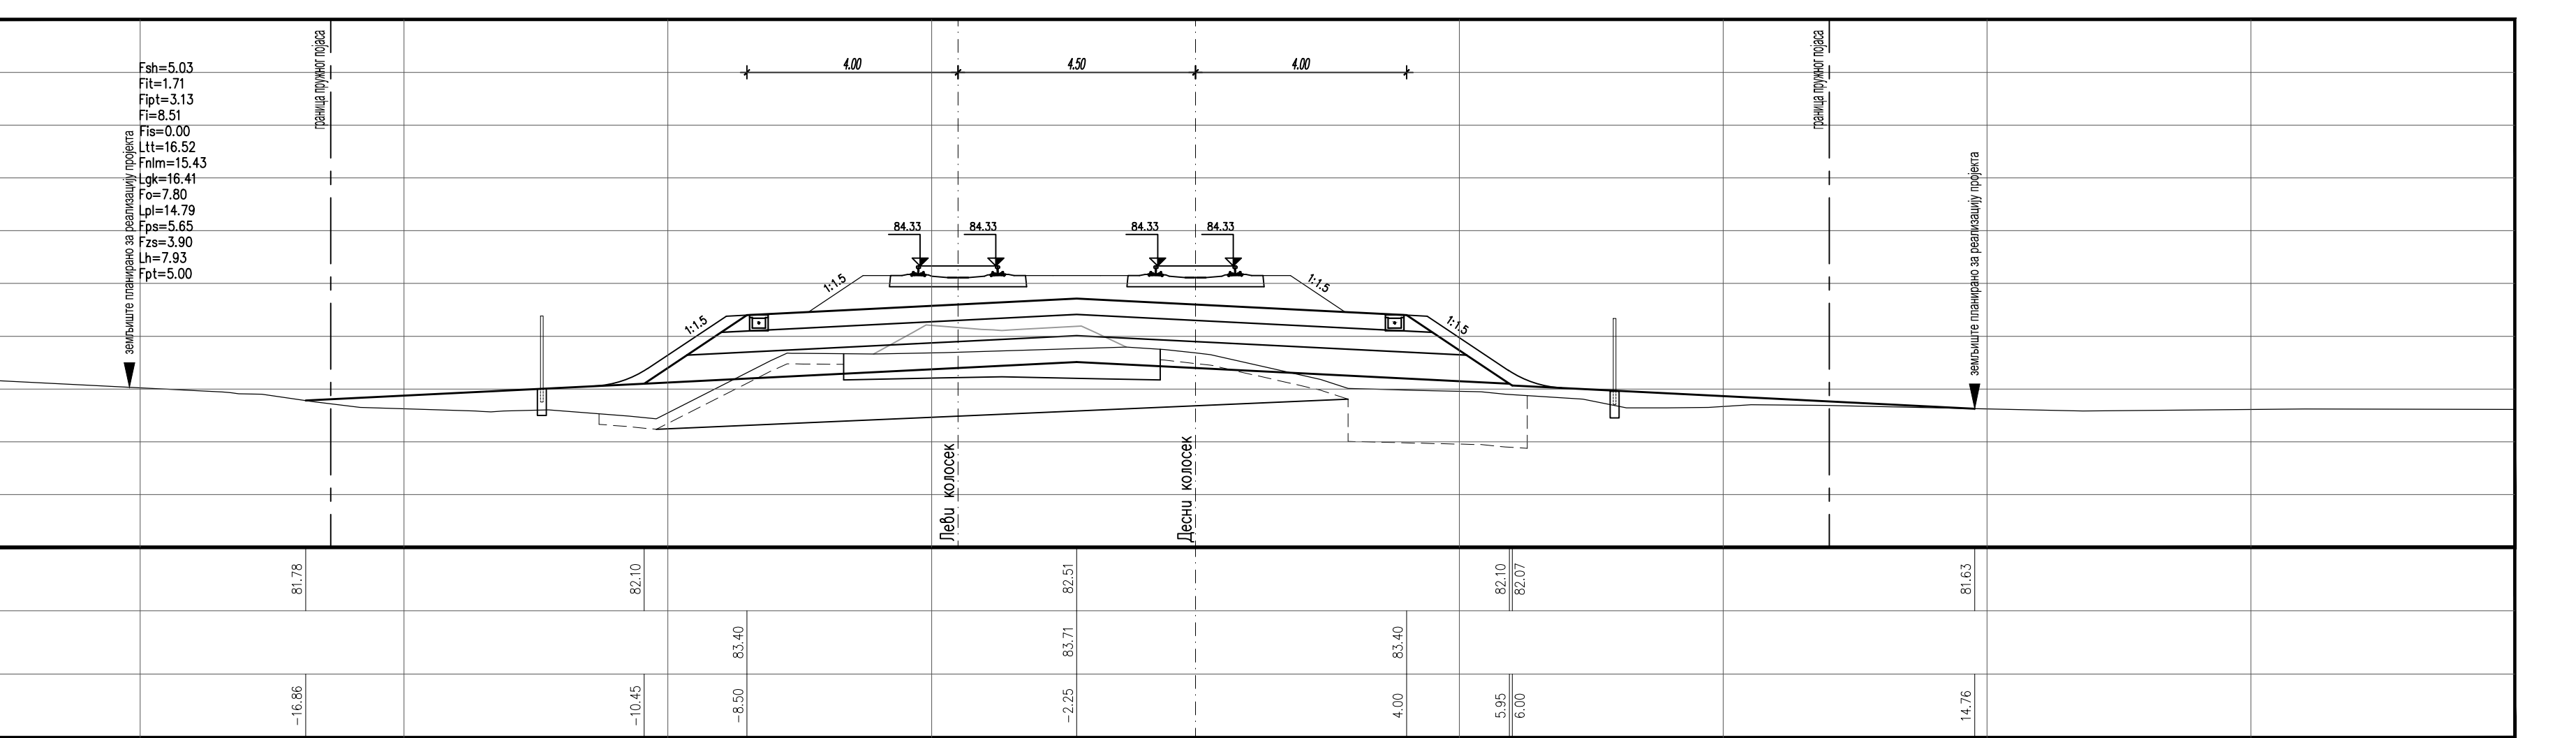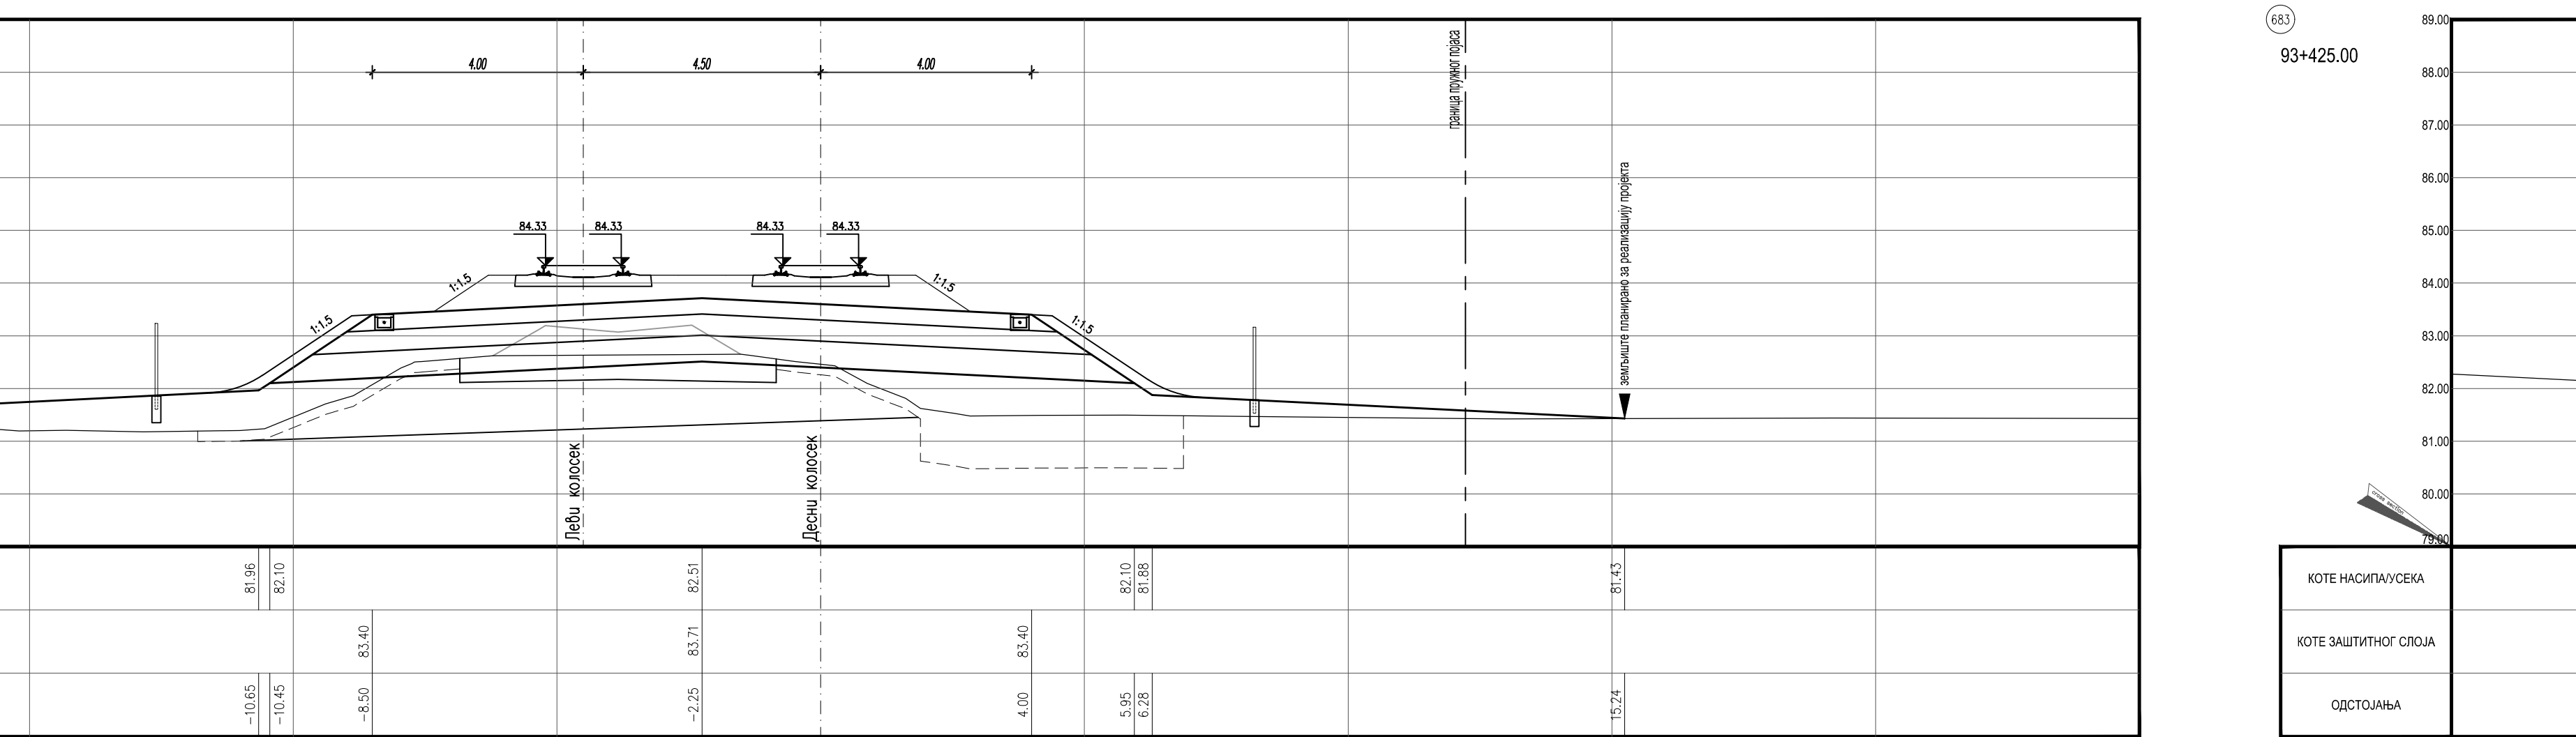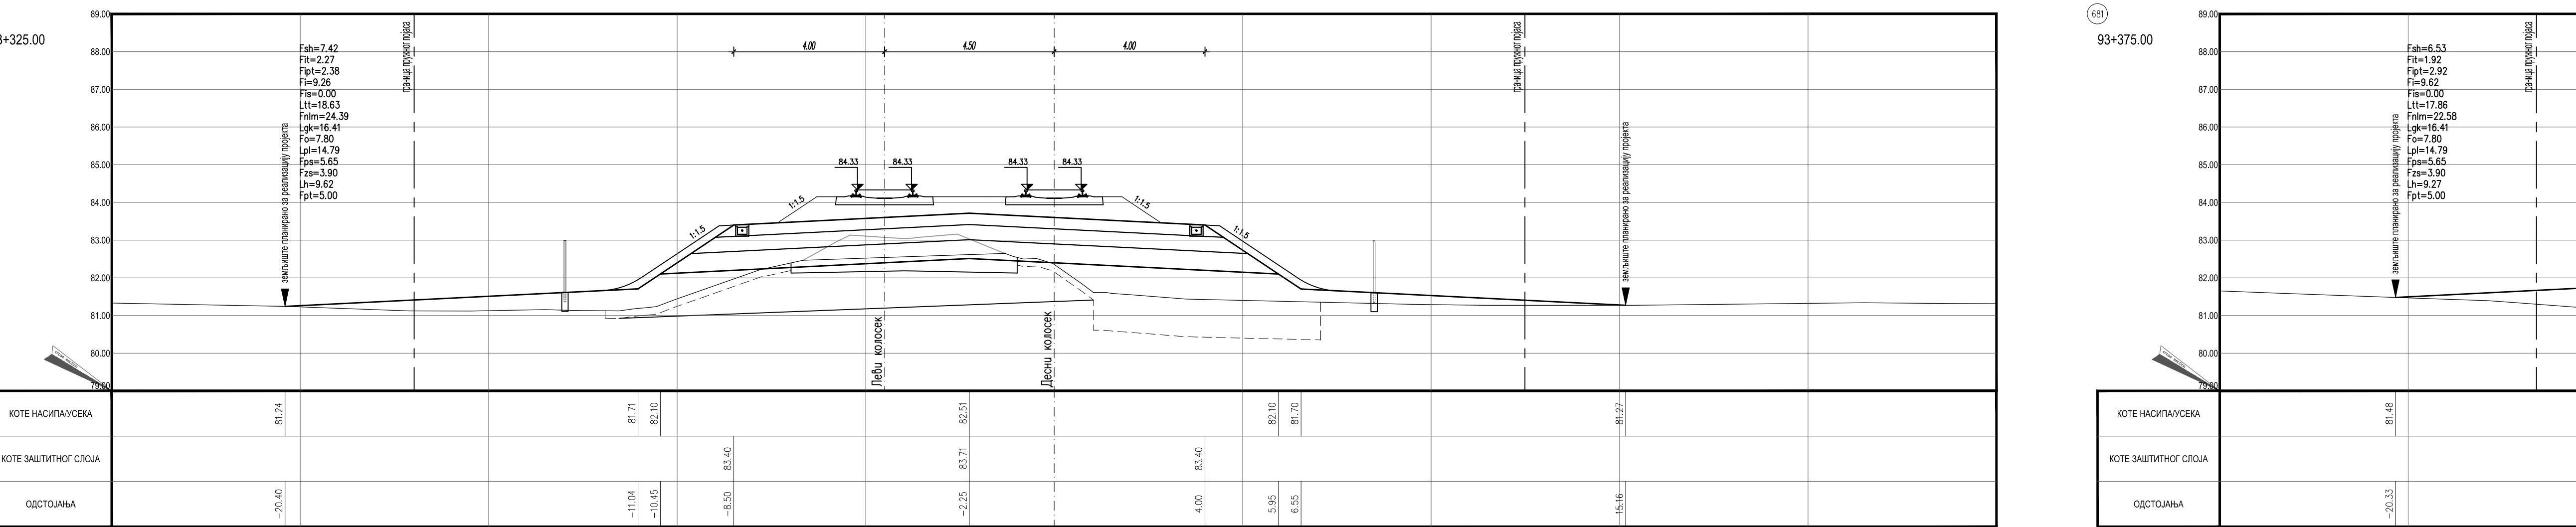

- ЛЕГЕНДА:
- Fah... СНИДАНЬЕ ХУМСА
 - Fih... ИСКОП ПОСТОЈЕТЕГ ТУЦАНИКА
 - Fpi... ИСКОП
 - Fs... ИСКОП СТЕПЕНИЦА
 - Lti... ВАЉАЊЕ ТЕМЕЉНОГ ТЛА
 - Fahm... НАСИП ОД ЛОКАЛНОГ МАТЕРИЈАЛА
 - Fah... НАСИП ОД НЕКОХЕРЕНТНОГ МАТЕРИЈАЛА
 - Lgi... ГЕОКОМПЗИТ
 - Fah... СЛОЈ ОЈАЧАЊА НАСИПА-ЗАМЕНЕ ТЛА
 - Lpi... ВАЉАЊЕ ПЛАНУМА
 - Fpi... ПРЕЛАЗНИ СЛОЈ
 - Fs... ЗАШТИТНИ СЛОЈ
 - Lh... ХУМУЗИРАЊЕ
 - Fpi... ПРОЈЕКТОВАНИ ТУЦАНИК
 - Fid... ИСКОП ДРЕНАЖЕ

03
02
01

Број Датум Опис

Ревизиони блок:

САОБРАЋАЈНИ ИНСТИТУТ ЦИП, д.о.о.

Немањина 6; 11000 Београд, Србија
Тел: 011/3618-134; Факс: 011/3618-324; web site: www.sicip.co.rs

Одговорни пројектант: Даница Панић, мст. инж. грађ. 4301071 20

Сарадници:

Унутрашња контрола: Милан Јелић, дипл.инж.грађ.





Главни пројектант: др Љиљана Милић Марковић, дипл. грађ. инж.

Пројекат: 2023 ПРОЈЕКАТ ТРАСЕ ПУТЕ И СТАНИЦА - ДИМИ И ГОРЊИ СТРОЈ - СТРОЈЕВИ ПУТА ИСА - СТАВНОВЕДВО



Цртеж: ПОПРЕЧНИ ПРОРЕЗИ

Масштаб: 1:100

Датум: 04.2021.

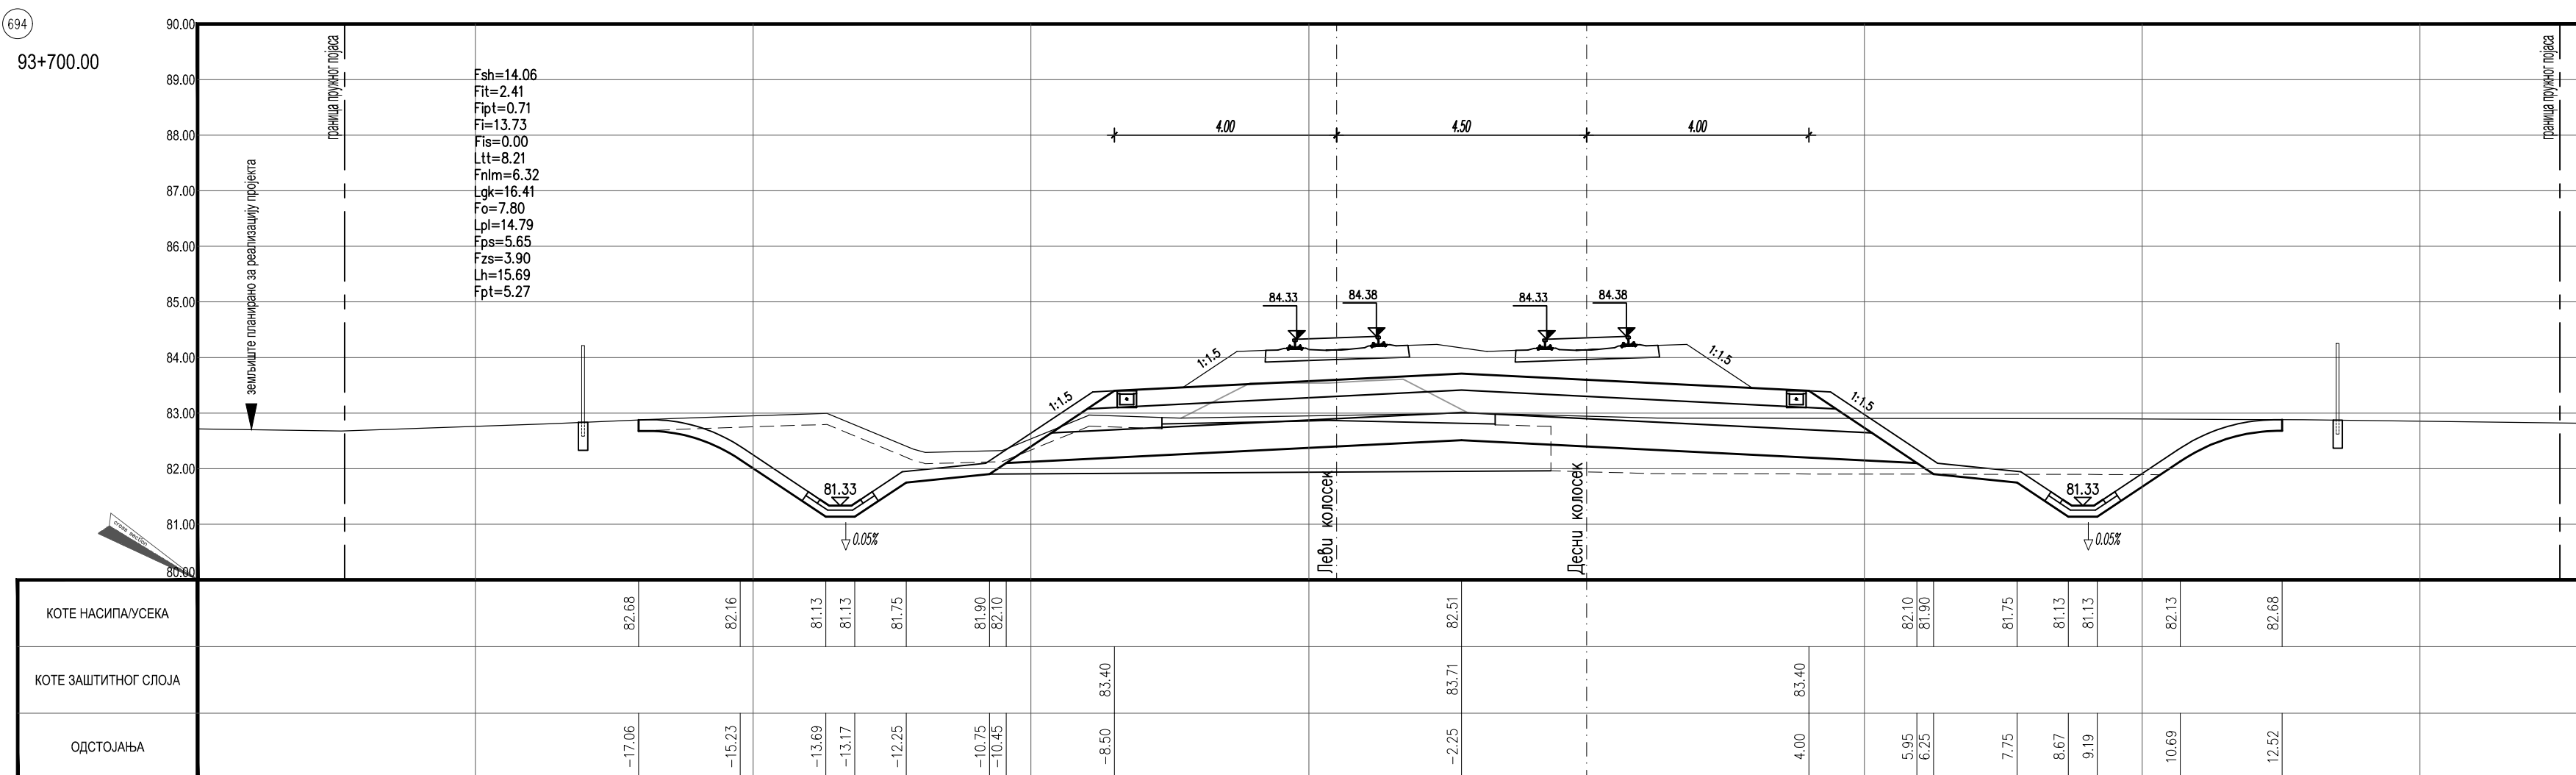
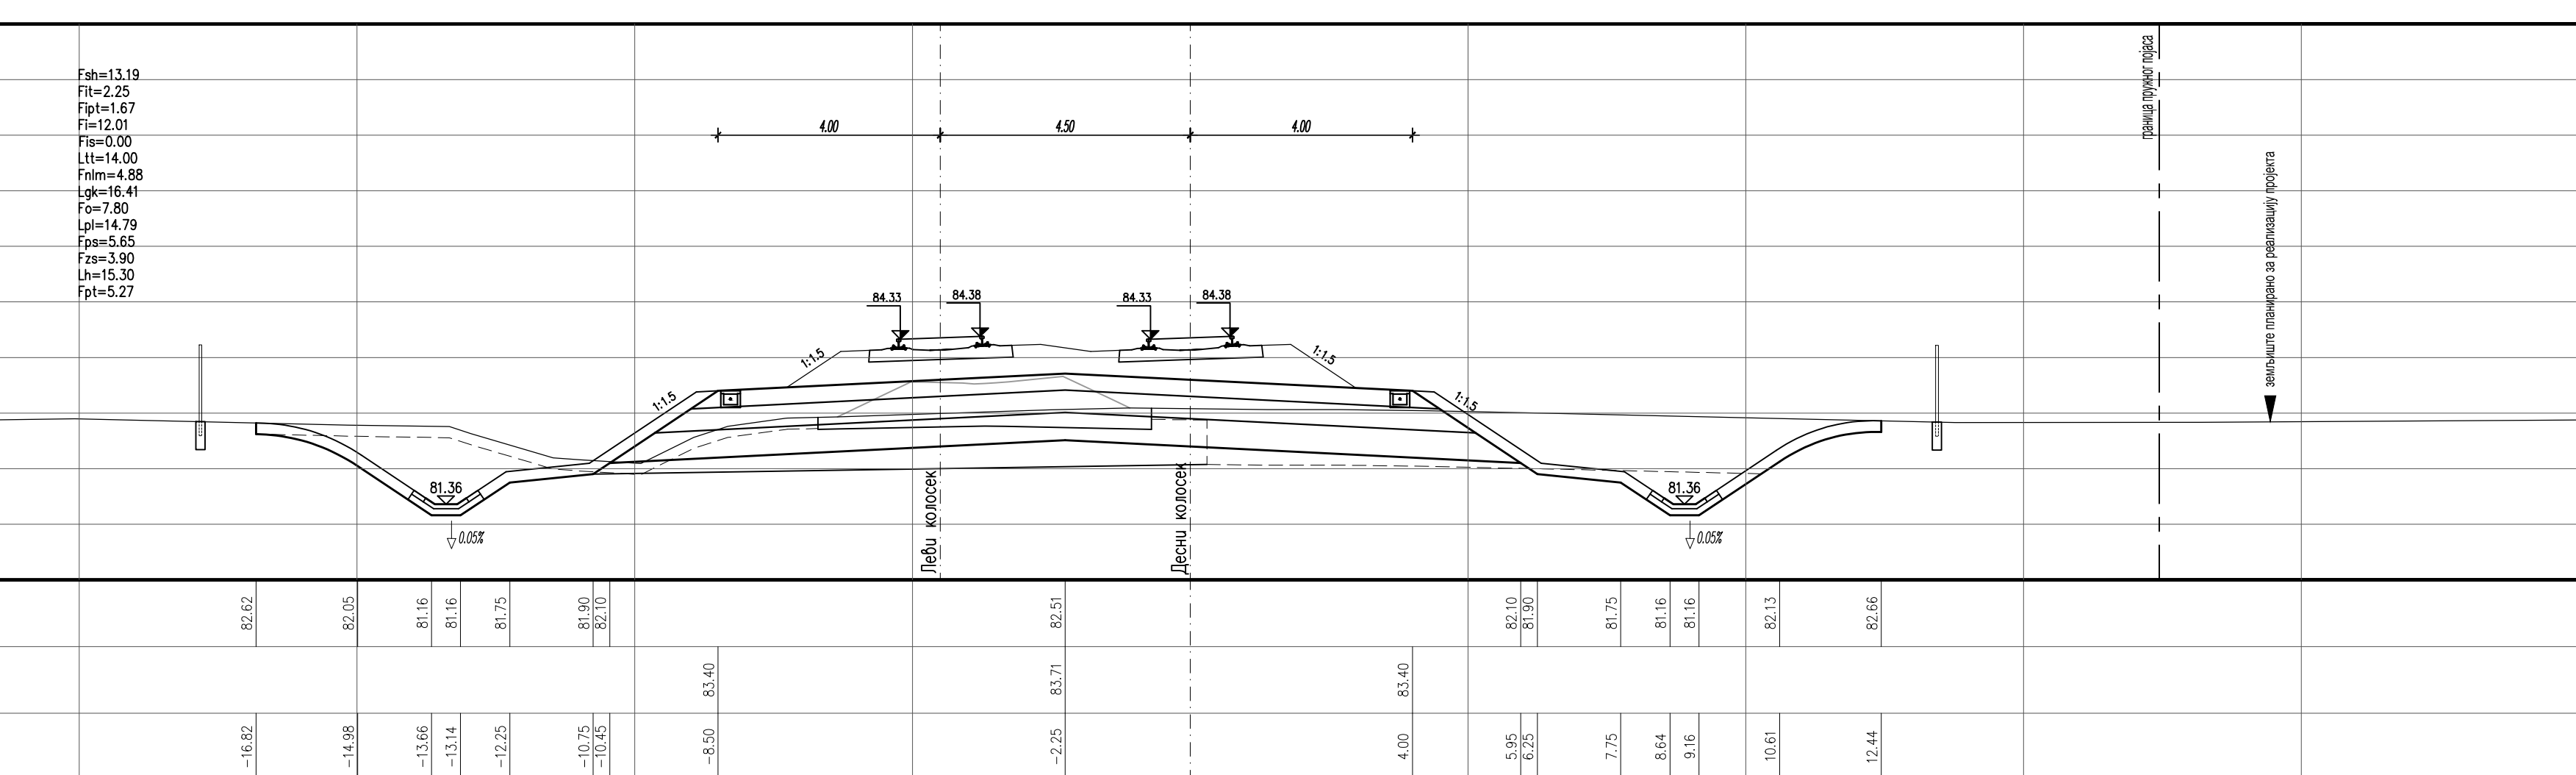
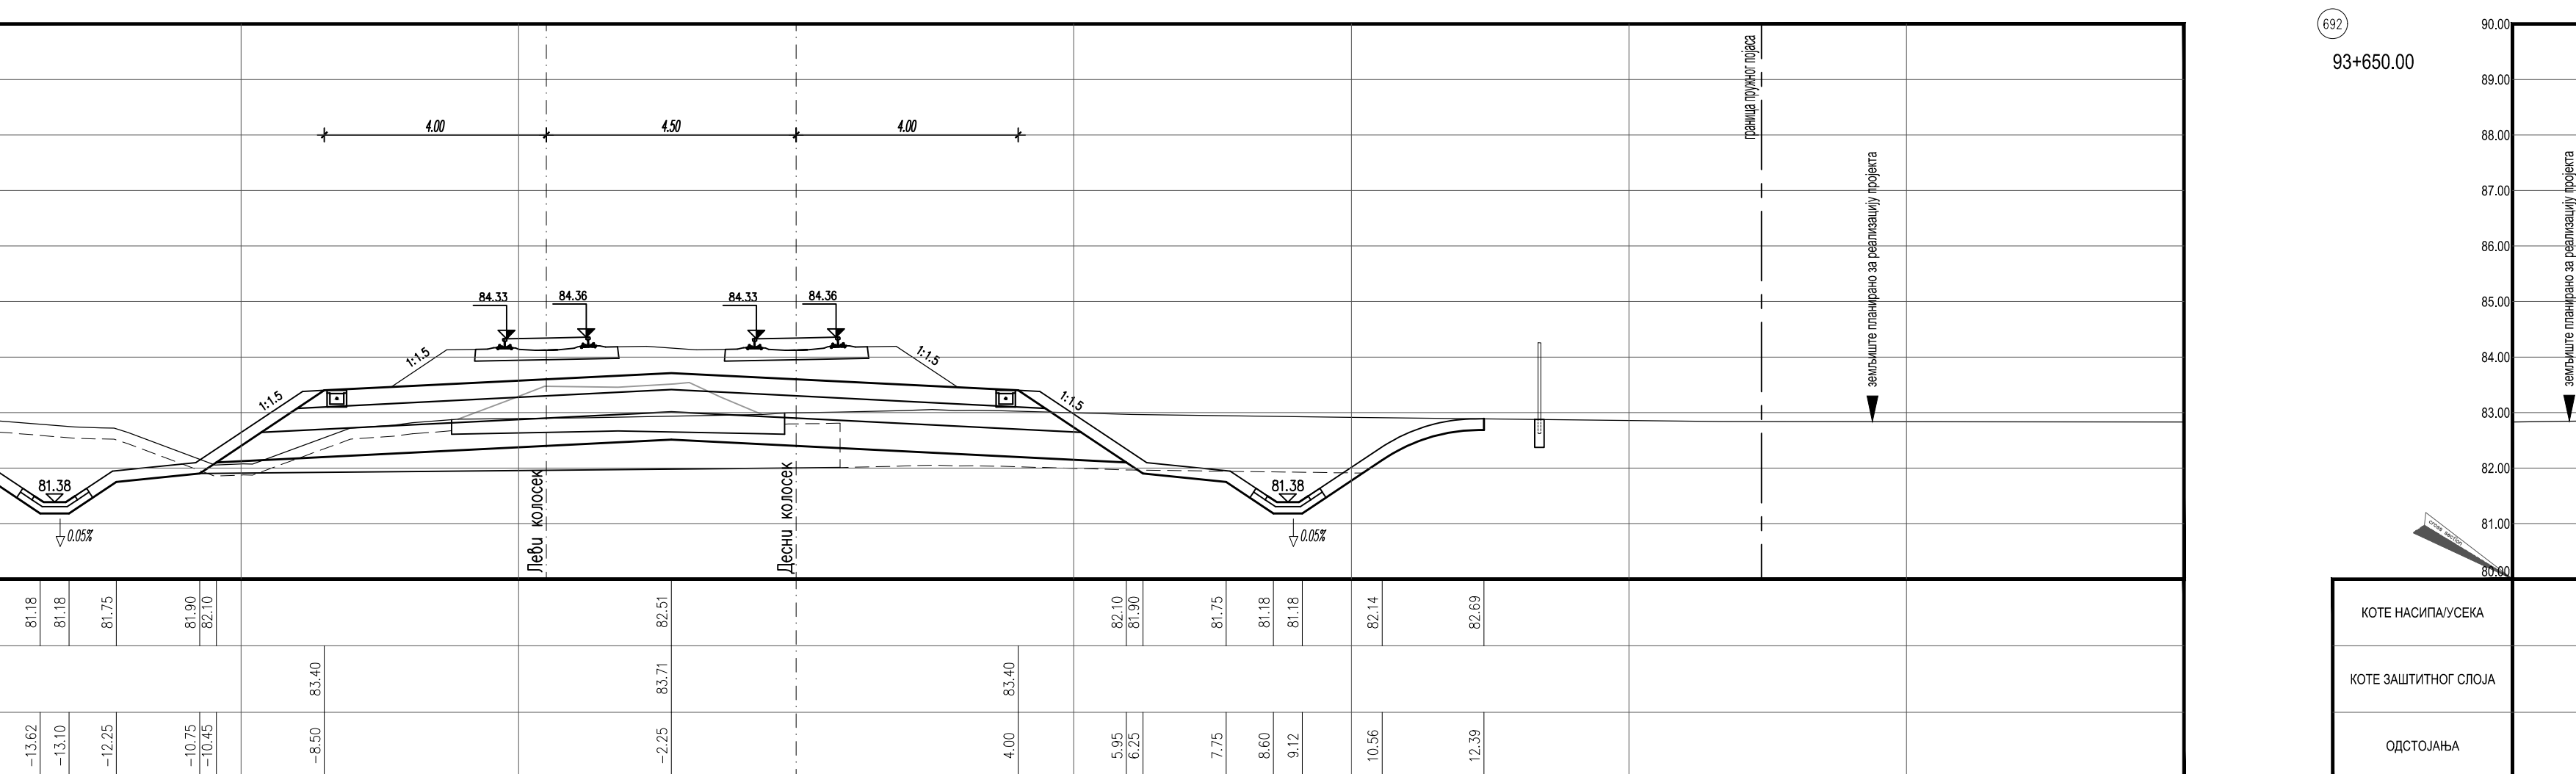
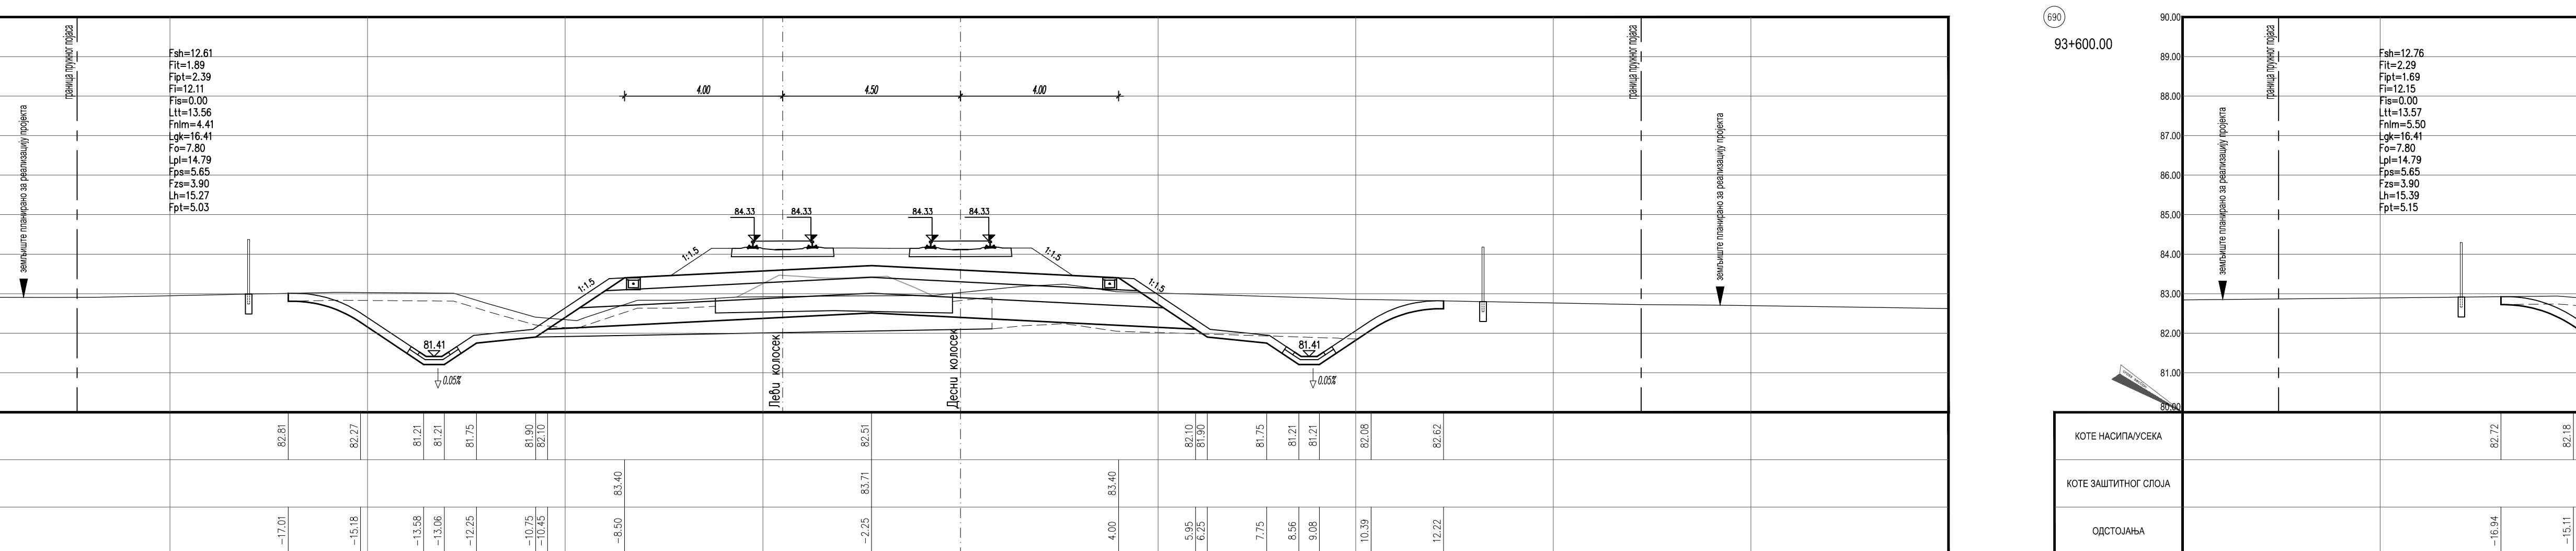



д.о.о.	
icip.co.rs	
СРБИЈЕ " А.Д.	
partner Ltd. (SRB) company	
One Company Ltd. (COC) company (SRB)	
ВЕБА СРБИЈА (ВЕБСА)	
СТРОЈ	
Размера: 1:100	
2/2, 2.3, 7.3, 13	


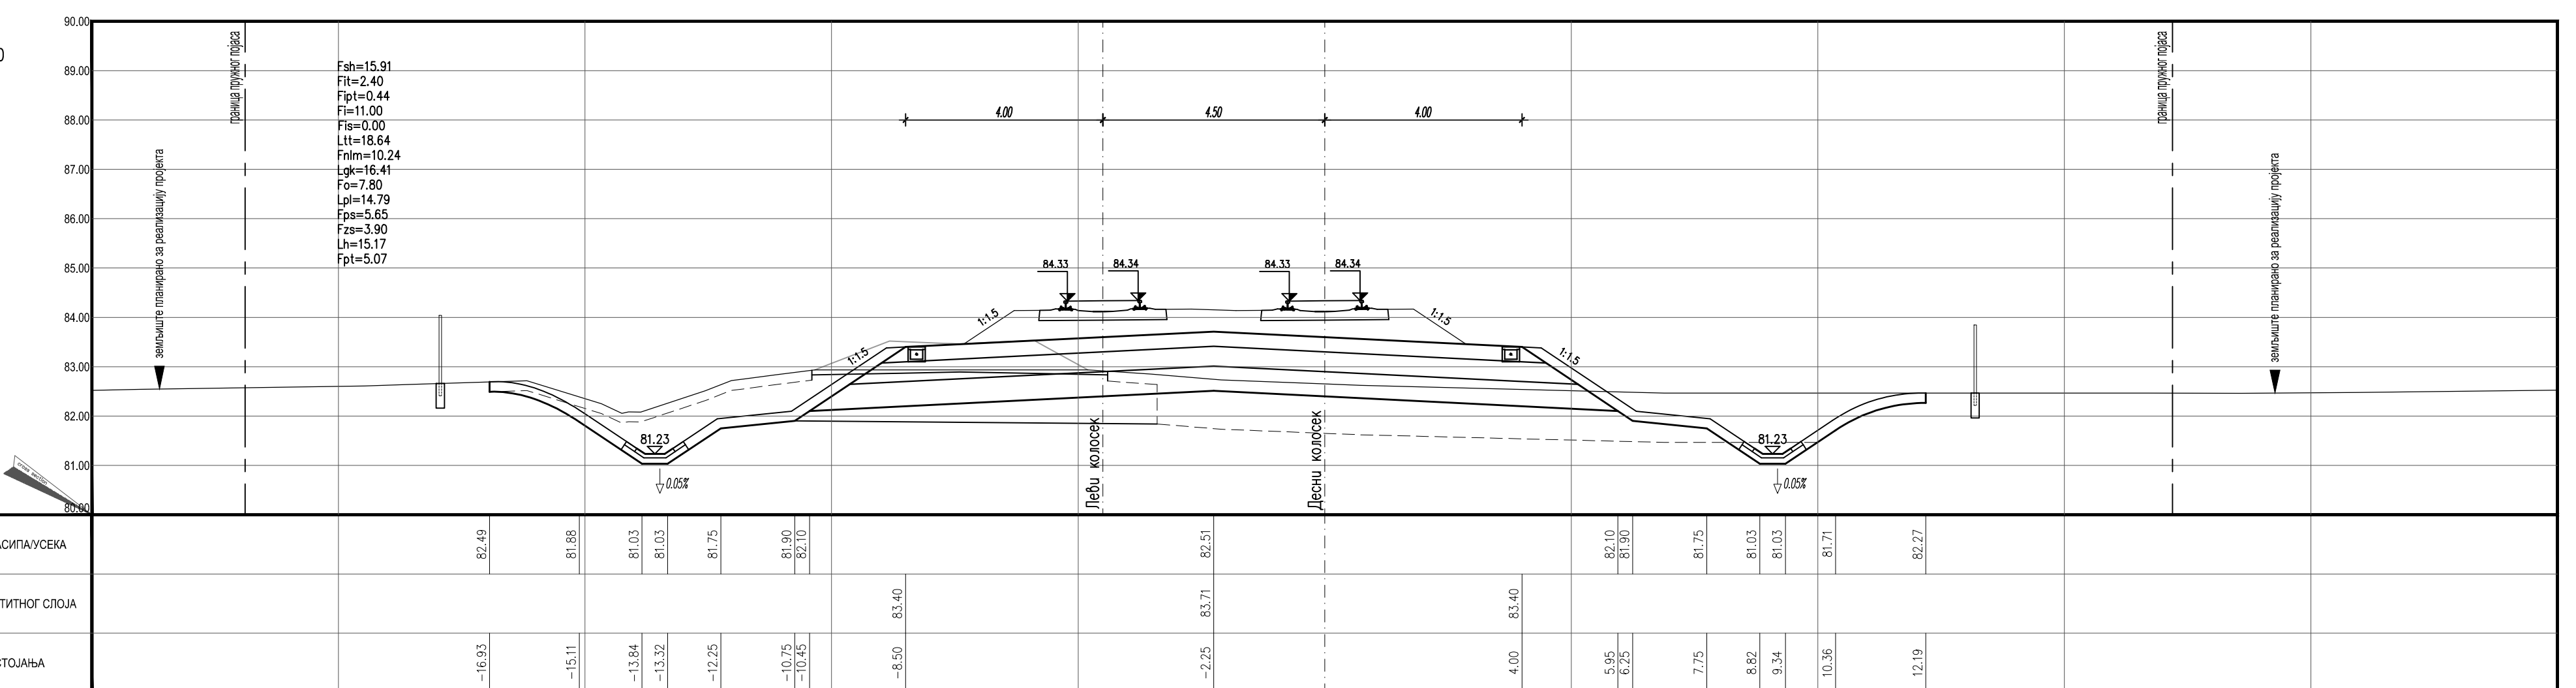
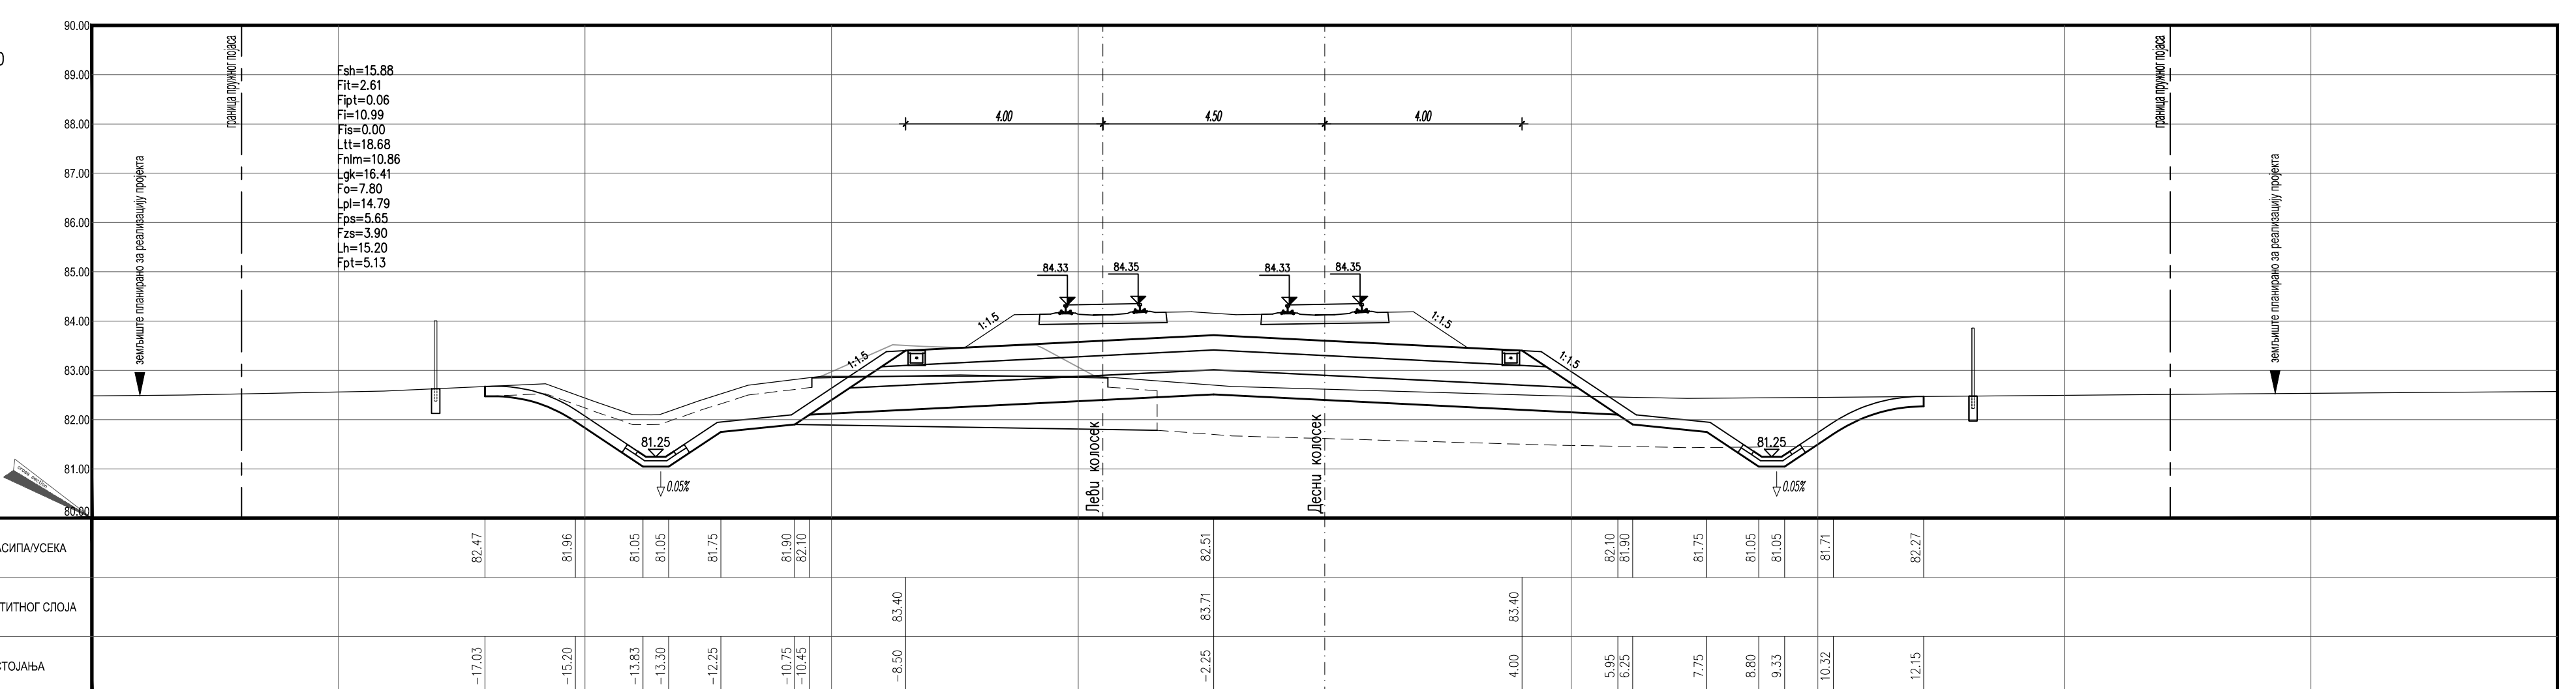



ЛЕГЕНДА:	
Fah...	СКИДАЊЕ ХУМУСА
Fil...	ИСКОП ПОСТОЈЕЋЕГ ТУЦАНИКА
Fipr...	ИСКОП ПОСТОЈЕЋЕГ ТАМПОНА
Fi...	ИСКОП
Fb...	ИСКОП СТЕПЕНИЦА
Lit...	ВАЊАЊЕ ТЕМЕЛНОГ ТЛА
Frim...	НАСИП ОД ЛОКАЛНОГ МАТЕРИЈАЛА
Frim...	НАСИП ОД НЕКОХЕРЕНТНОГ МАТЕРИЈАЛА
Lgk...	ГЕОКОМПОЗИТ
Fe...	СЛОЈ ОДНАВЉА НАСИПА-ЗАМЕНЕ ТЛА
Lpl...	ВАЊАЊЕ ПЛАНУМА
Fps...	ПРЕЛАЗНИ СЛОЈ
Fzs...	ЗАШТИТНИ СЛОЈ
Lh...	ХУМУЗИРАЊЕ
Fpl...	ПРОЈЕКТОВАНИ ТУЦАНИК
Fid...	ИСКОП ДРЕНАЖЕ







03		
02		
01		
Број	Датум	Опис

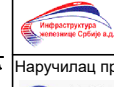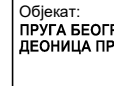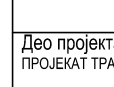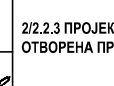 РЕВИЗИОНИ БЛОК: САОБРАЋАЈНИ ИНСТИТУТ ЦИП, д.о.о. Немањина 6: 11000 Београд, Србија Тел: 011/3618-134; Факс: 011/3618-324; web site: www.sip.rs	
Организациона јединица: САОБРАЋАЈНИЦЕ Одговорни пројекат:	
Даница Панић, магист. инж. грађ. лиценца број: 4304071 20 Сарадници:	 Институт за пројектовање и изградњу железничке инфраструктуре Милоша Вука Београд Информални пројекат:  Институт за пројектовање и изградњу железничке инфраструктуре Милоша Вука Београд Официјални пројекат:
 Институт за пројектовање и изградњу железничке инфраструктуре Милоша Вука Београд Официјални пројекат:	
 Институт за пројектовање и изградњу железничке инфраструктуре Милоша Вука Београд Официјални пројекат:	

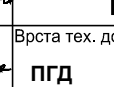Универзална контрола: Милан Јелкић, дипл.инж.грађ.	Пројекат: ПОПРЕЧНИ ПРОФИЛИ km 93+725.00 - km 93+950.00
Гласни пројекти: др Љиљана Благојевић, магист. инж. грађ. инж. Учесници/државне организације јединице: др Новица Стевановић, дипл.грађ.инж.	 Институт за пројектовање и изградњу железничке инфраструктуре Милоша Вука Београд Официјални пројекат:

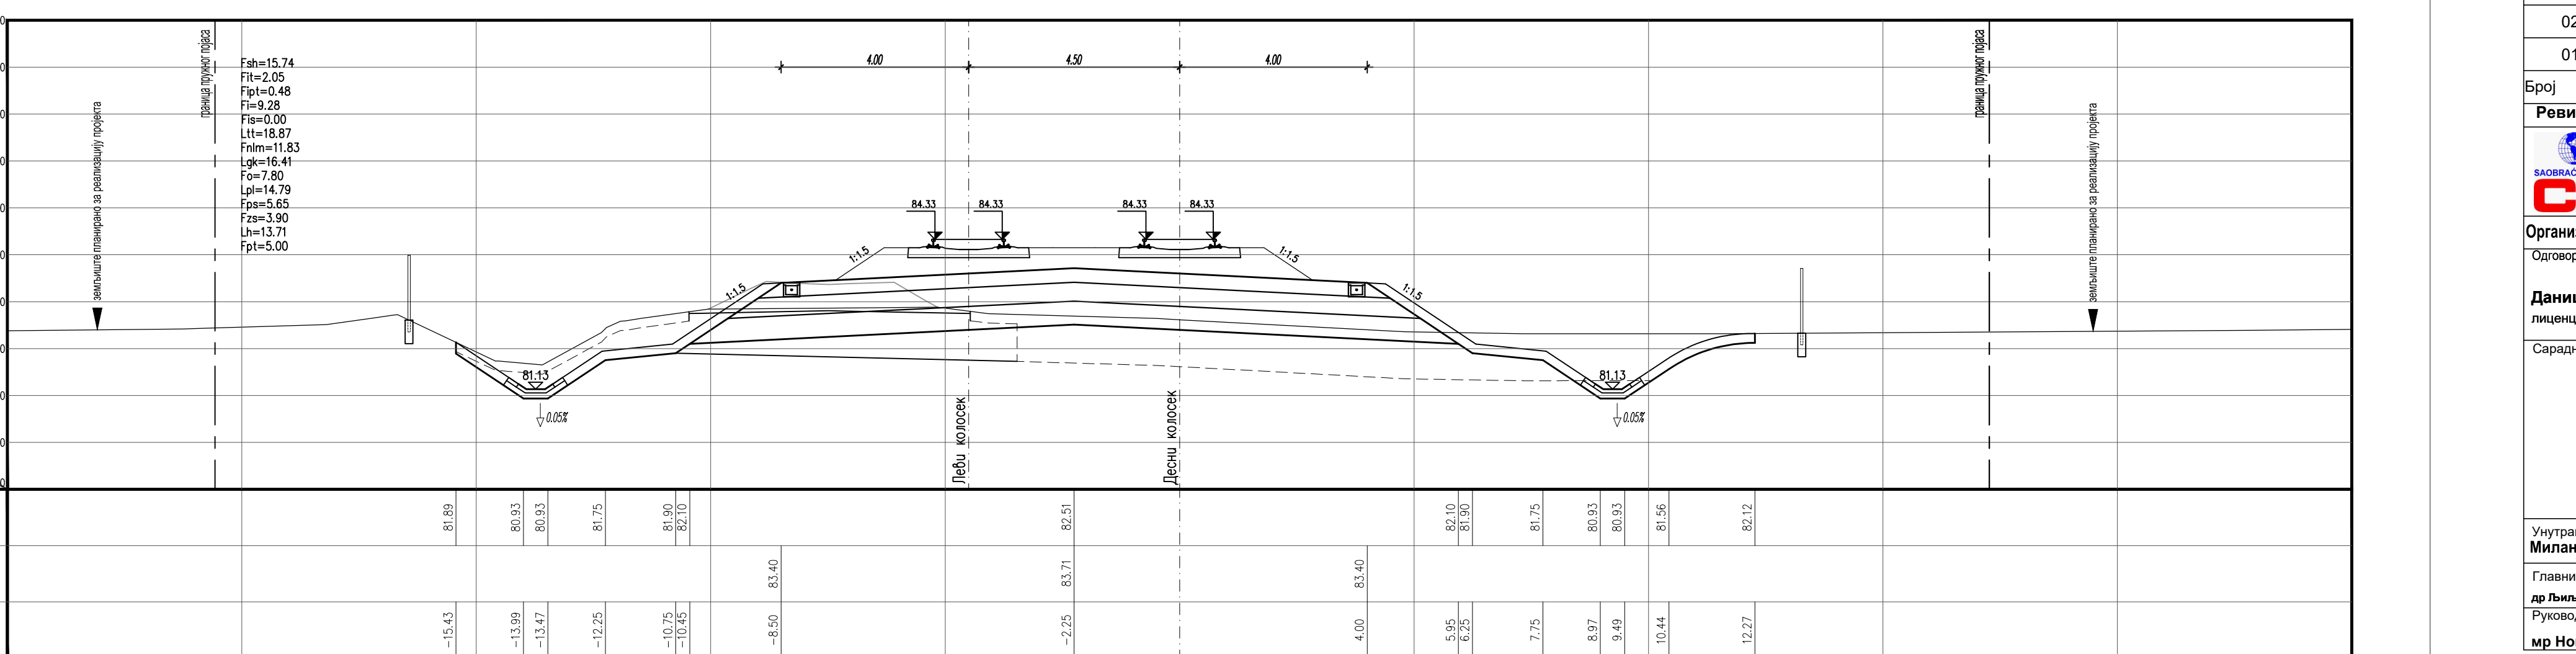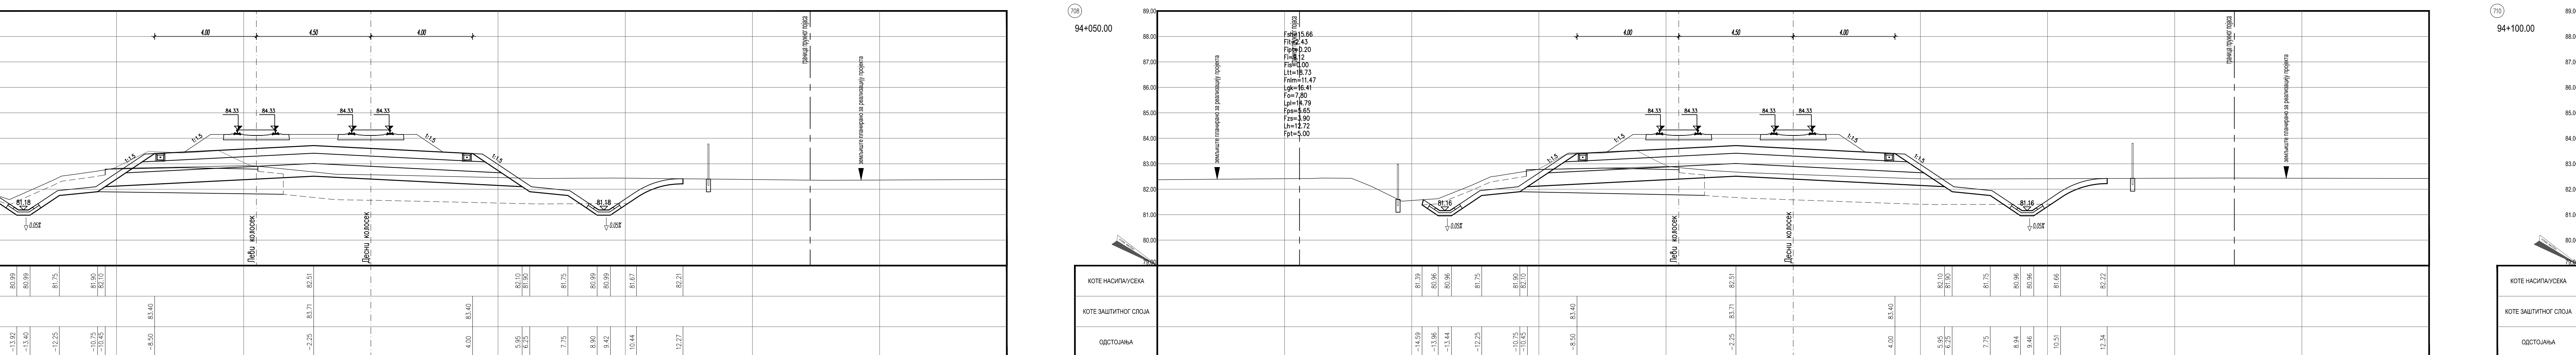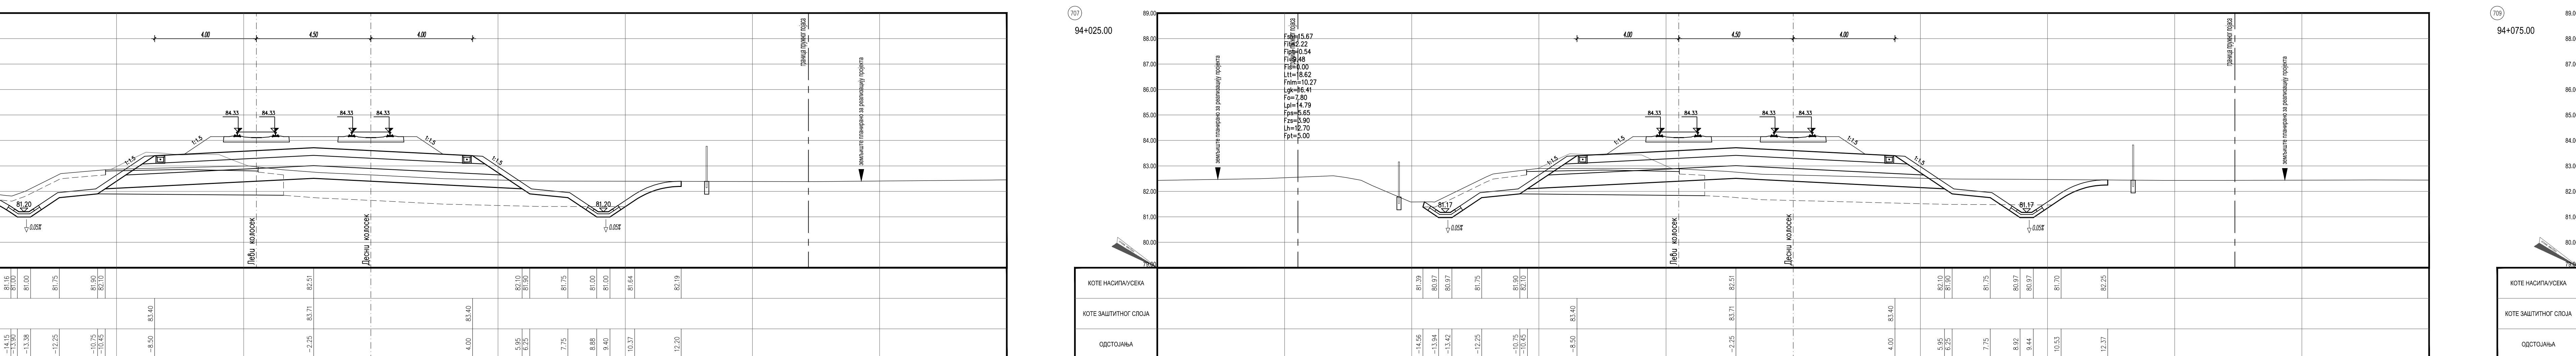[illegible]

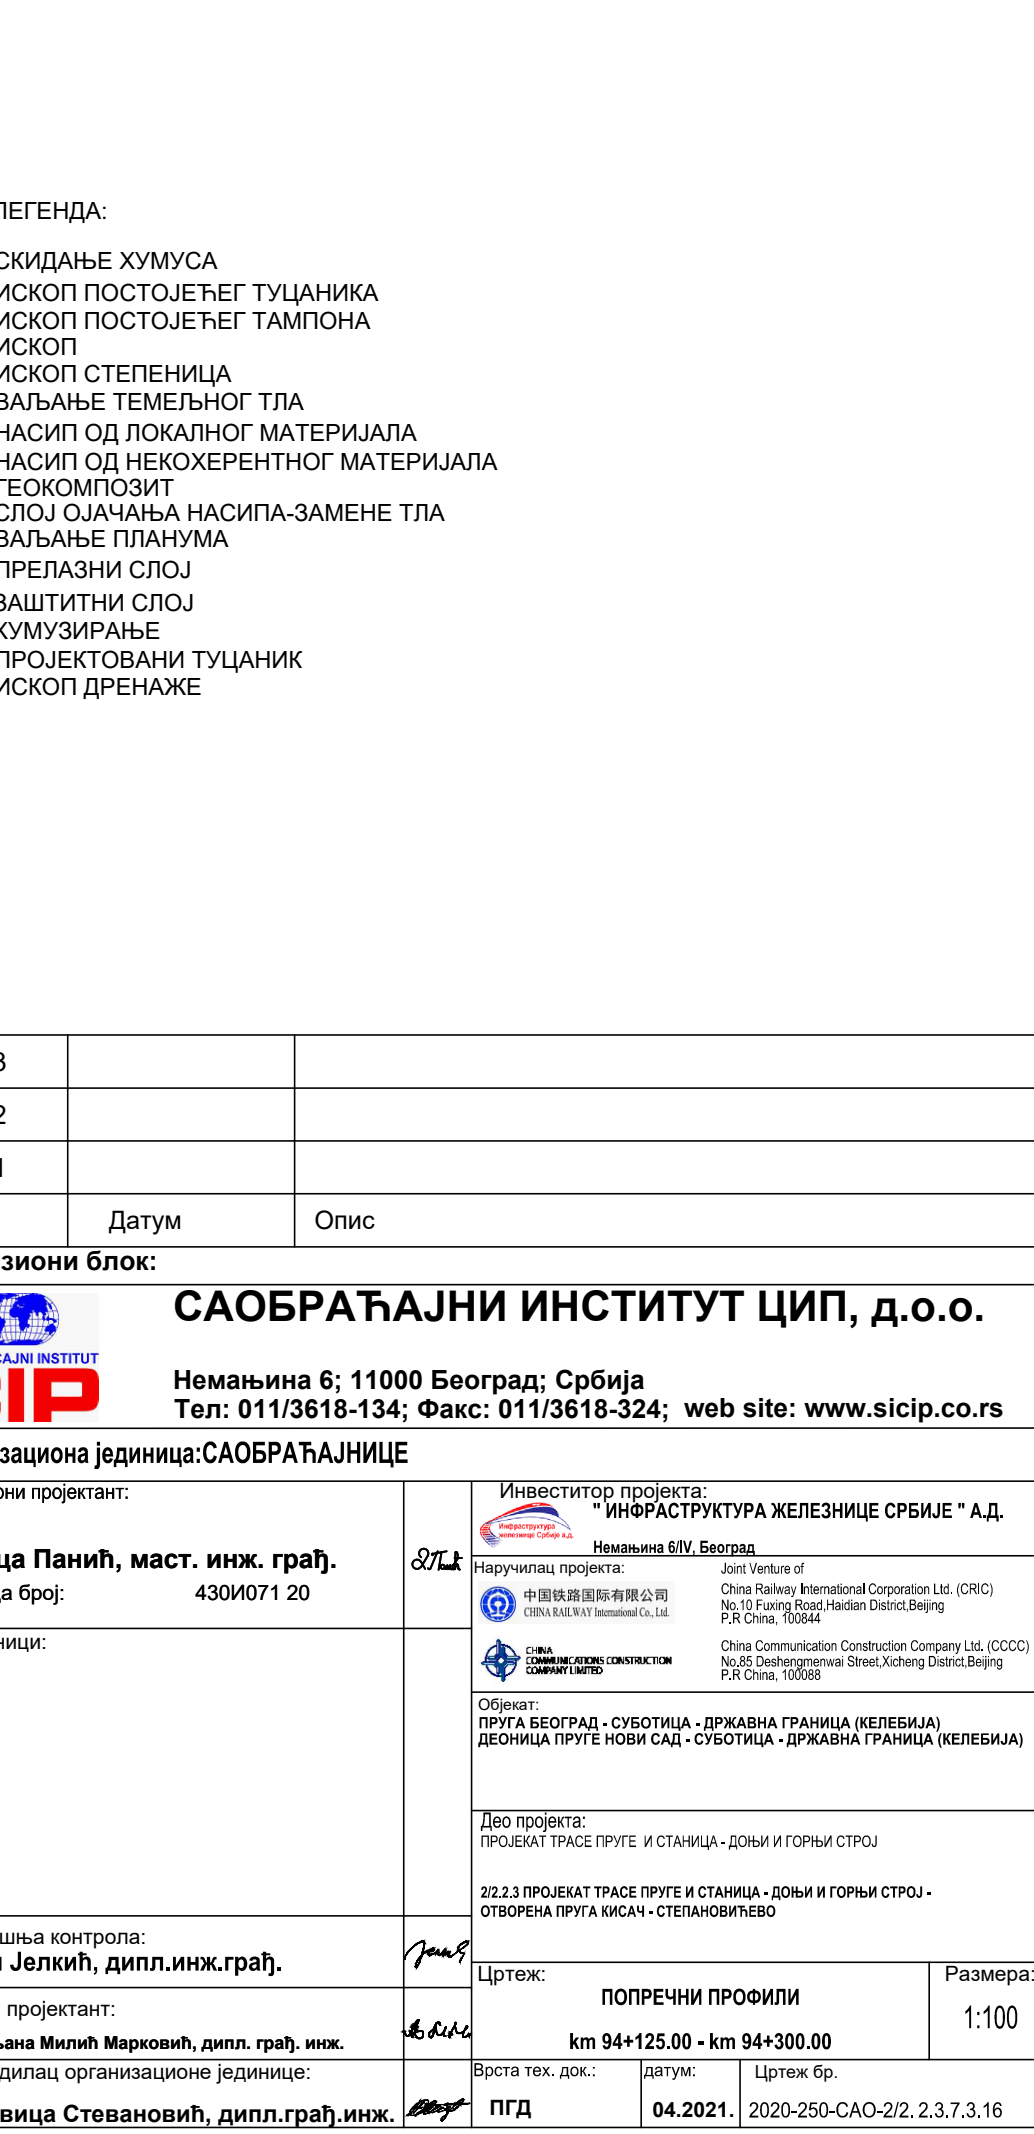

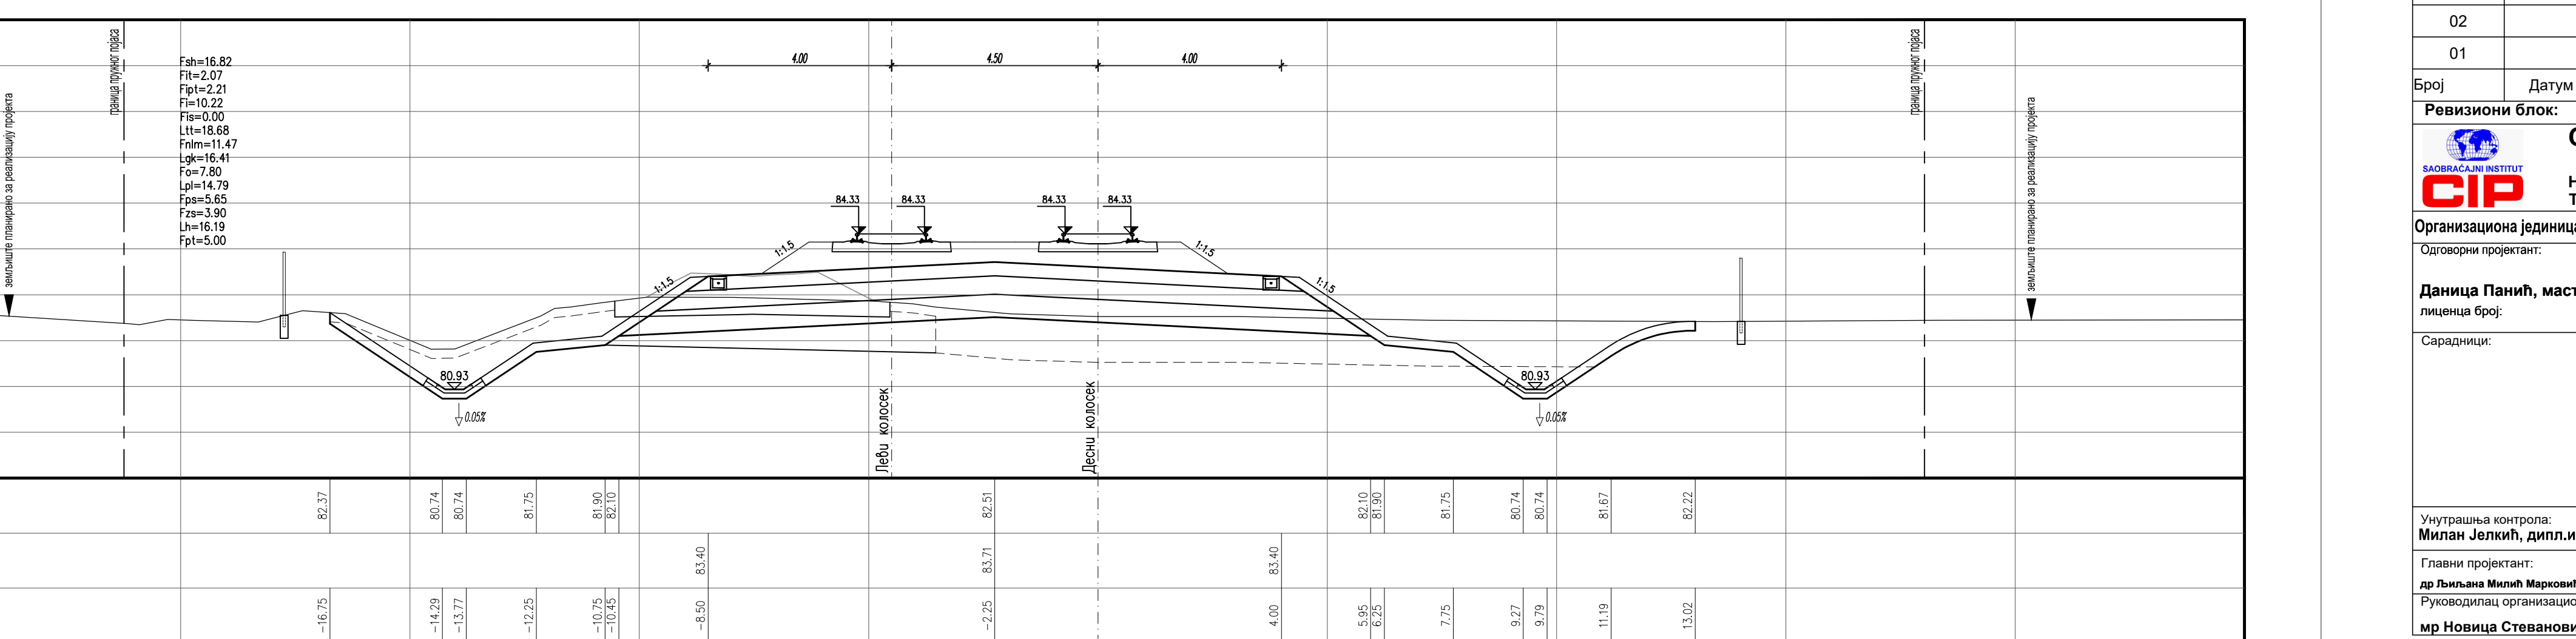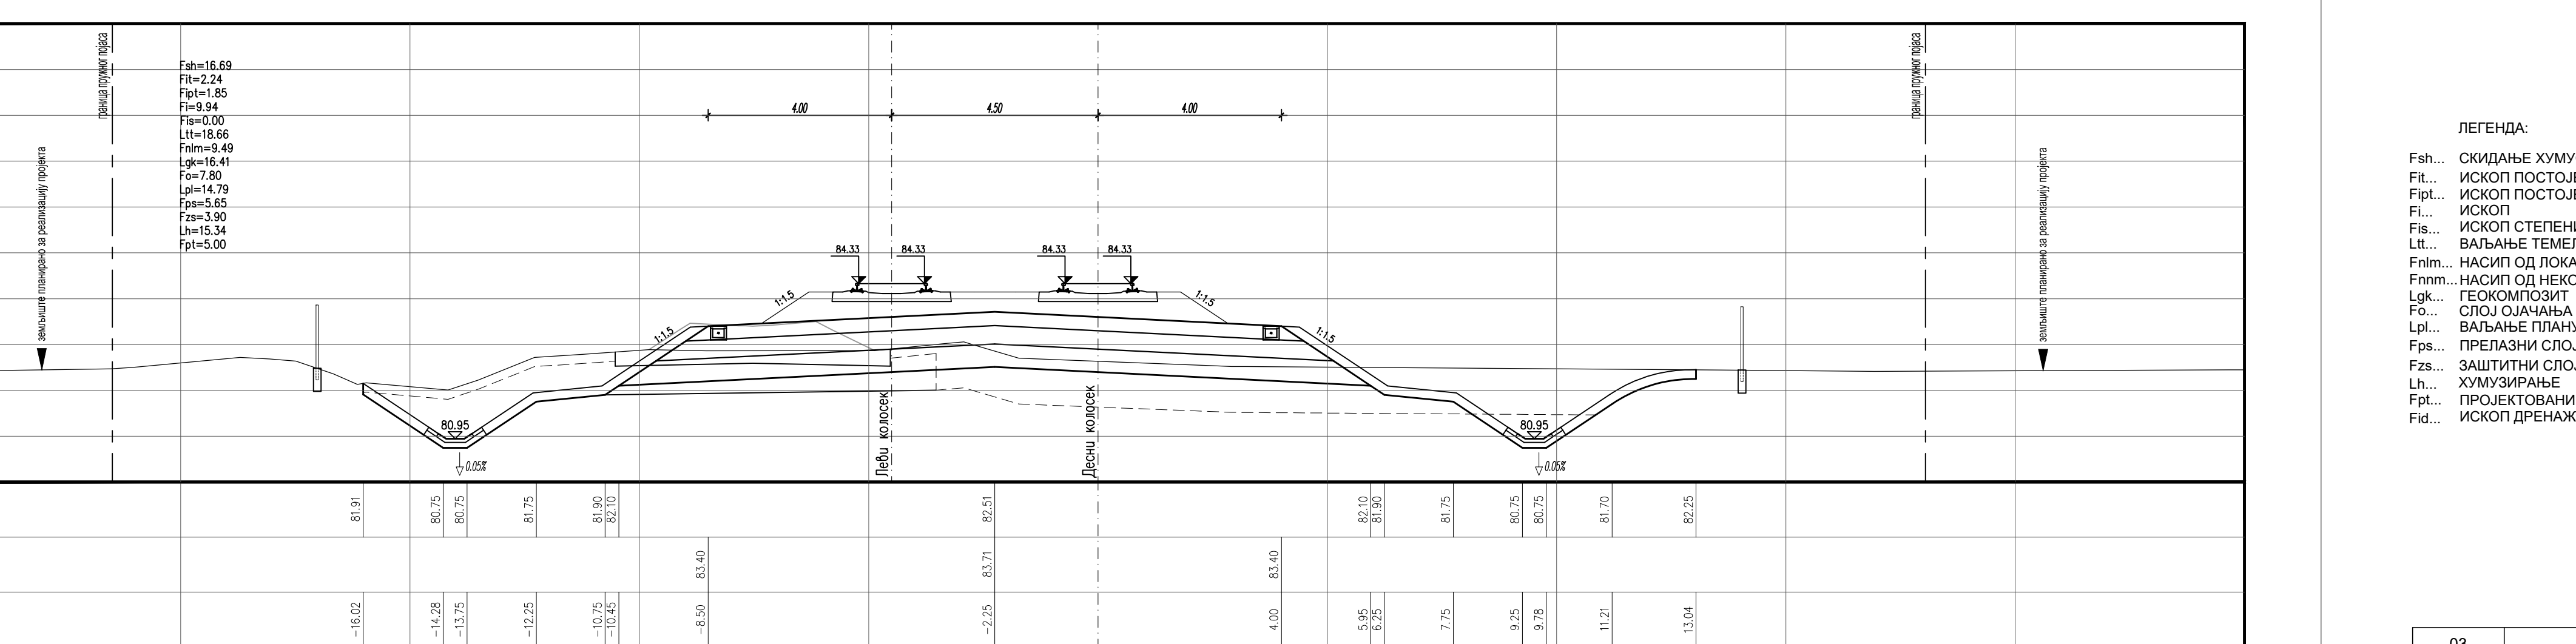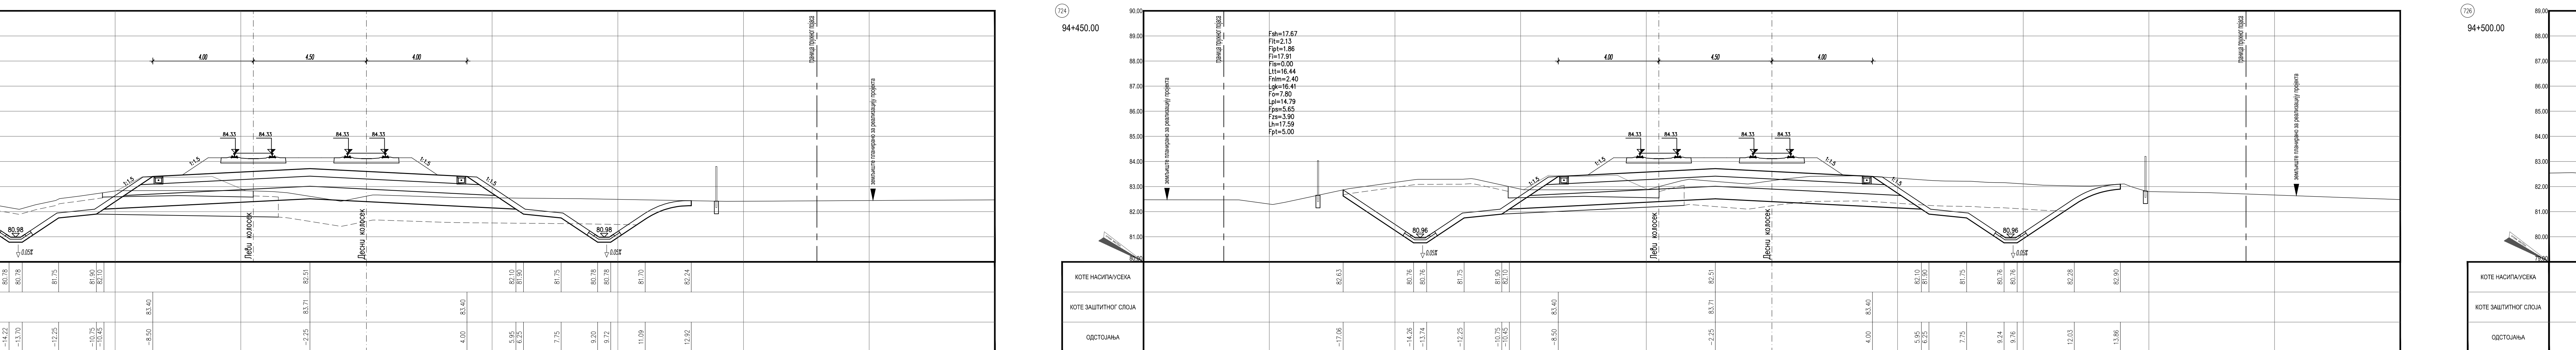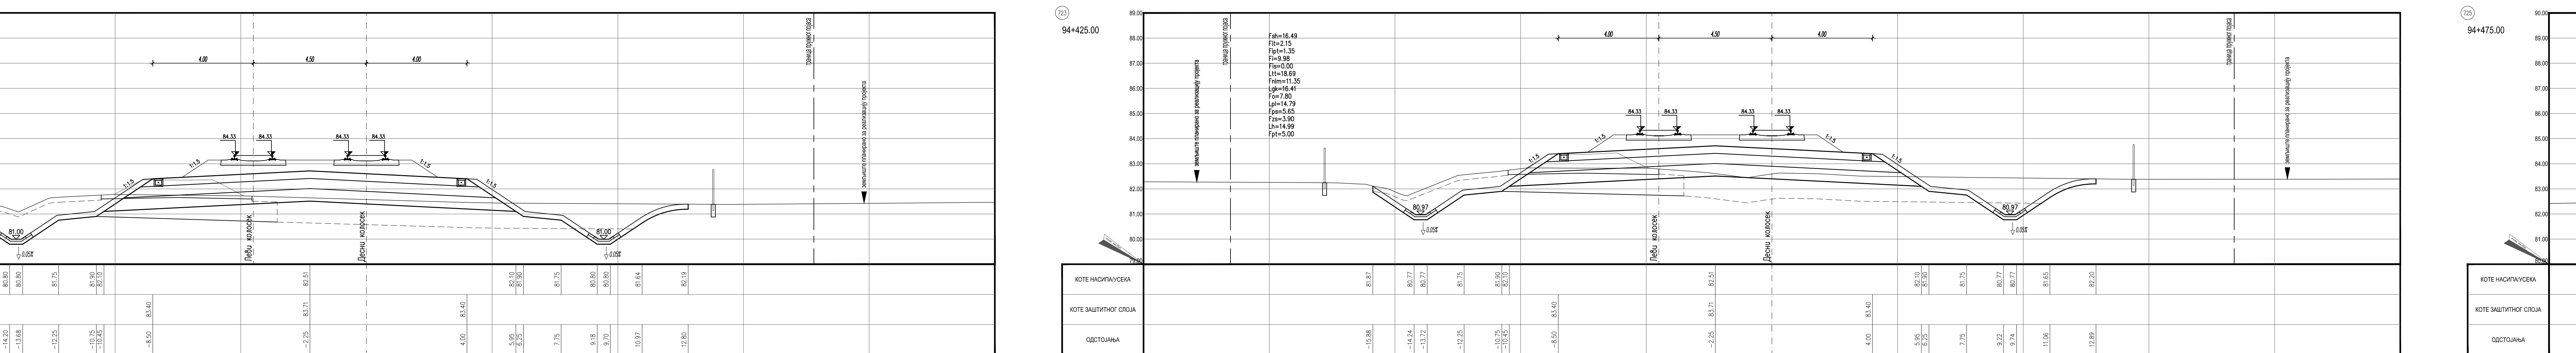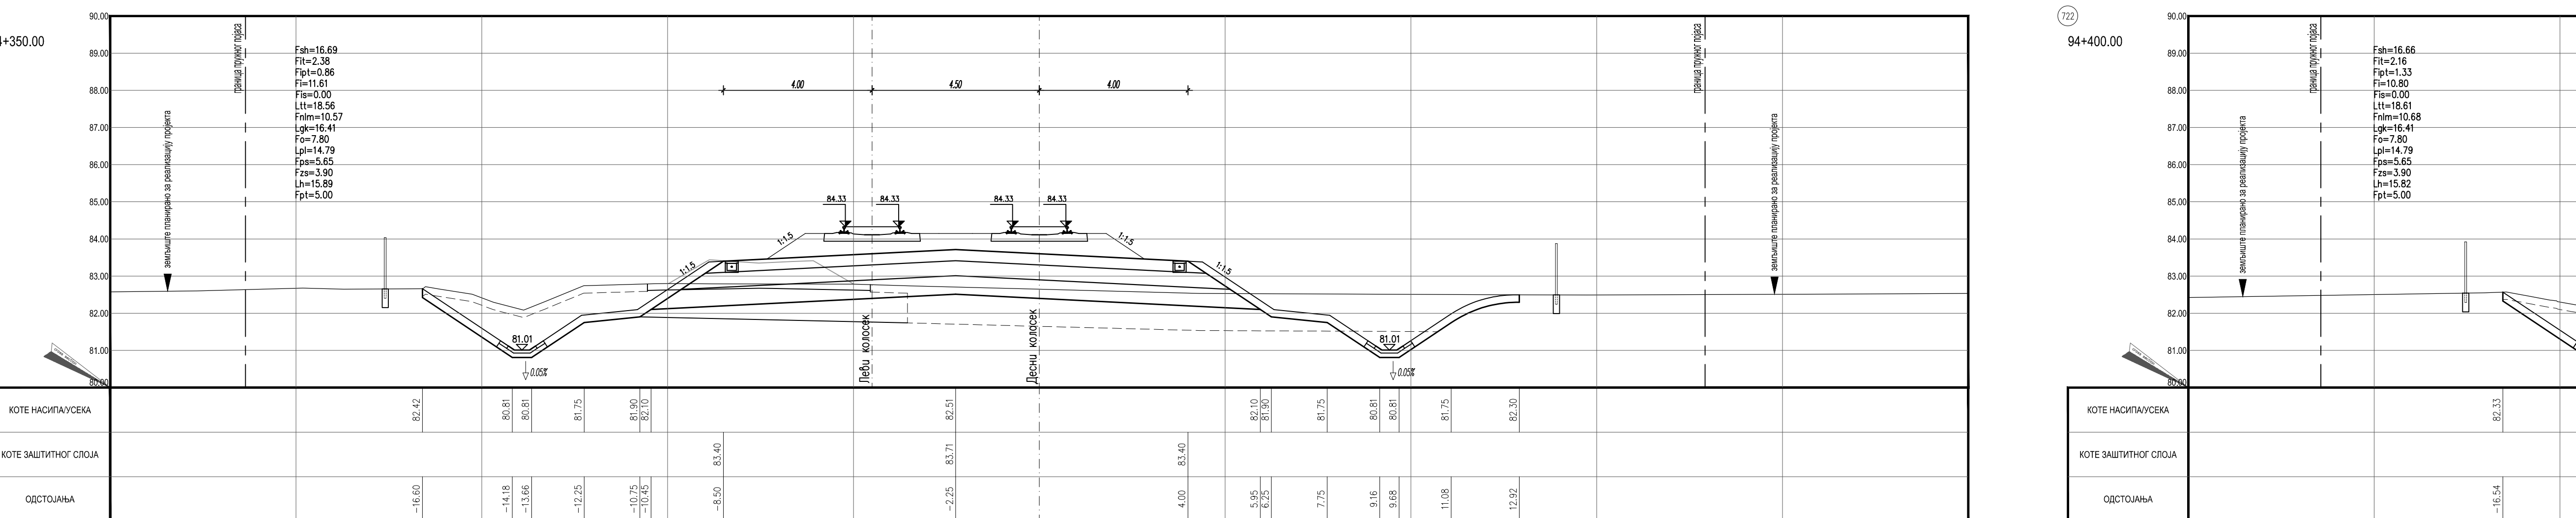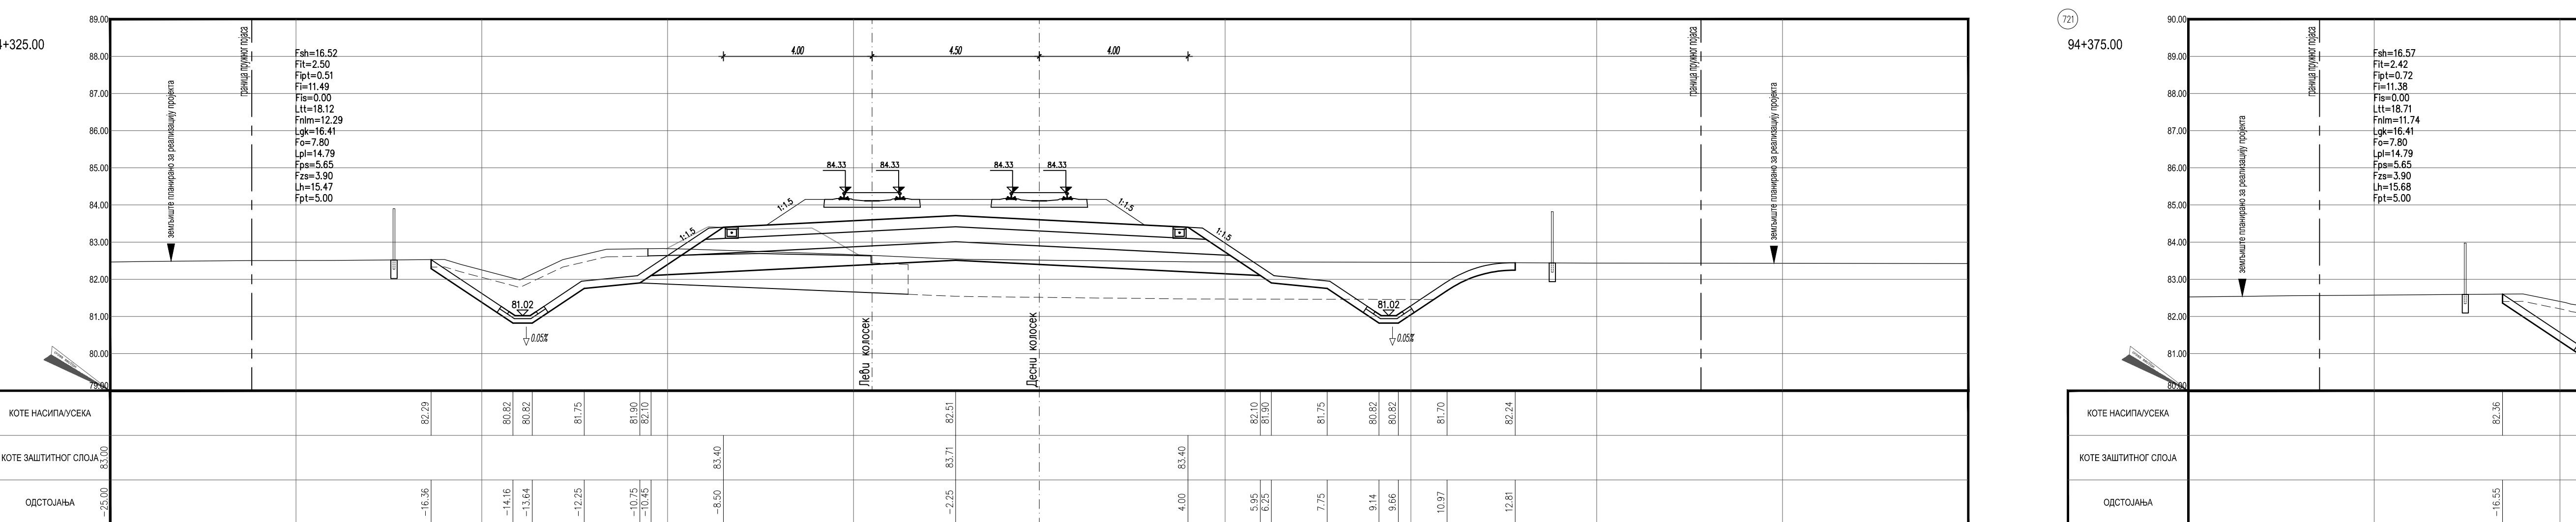

ЛЕГЕНДА:

Fah... СИДБАЊЕ ХУМУСА

Fi... ИСКОП ПОСТОЈЕЋЕГ ТУЦАНИКА

Fip... ИСКОП ПОСТОЈЕЋЕГ ТАМПОНА

Fi... ИСКОП

Fi... ИСКОП СТЕПЕНИЦА

Li... ВАЉАЊЕ ТЕМЕЉНОГ ТЛА

Fnim... НАСИП ОД ЛОКАЛНОГ МАТЕРИЈАЛА

Fnm... НАСИП ОД НЕКОХЕРЕНТНОГ МАТЕРИЈАЛА

Lok... ГЕОКОМПОЗИТ

Fi... СЛОЈ ОЈАЧАЊА НАСИПА-ЗАМЕНЕ ТЛА

Lpi... ВАЉАЊЕ ПЛАНУМА

Pre... ПРЕЛАЗНИ СЛОЈ

Fzs... ЗАШТИТНИ СЛОЈ

Li... ХУМУЗИРАЊЕ

Fid... ПРОЈЕКТОВАНИ ТУЦАНИК

Fid... ИСКОП ДРЕНАЖЕ

03

02

01

Број

Датум

Опис

Ревизиони блок:

САОБРАЋАЈНИ ИНСТИТУТ ЦИП, д.о.о.

Немањина Бр. 11000 Београд, Србија

Тел: 011/3616-134; Факс: 011/3616-324; web site: www.sicip.rs

Организациона јединица: САОБРАЋАЈНИЦЕ

Одговорни пројектант:

Даница Панић, маг. инж. грађ.

лиценца Број: 4301071 20

Сарадници:

Унутрашња контрола:

Милан Јелић, дипл. инж. грађ.

Главни пројектант:

др Љиљана Милош, дипл. инж. инк.

Градскогласиле, организационе јединице

др Новица Стевановић, дипл. инж. инк.

Цртач:




ПОПРЕЧНИ ПРОРЕЗИ





1:100





Врста так. рац.





Лист: 04






04.2021. 2020-250-САО-2/2.3.7.17

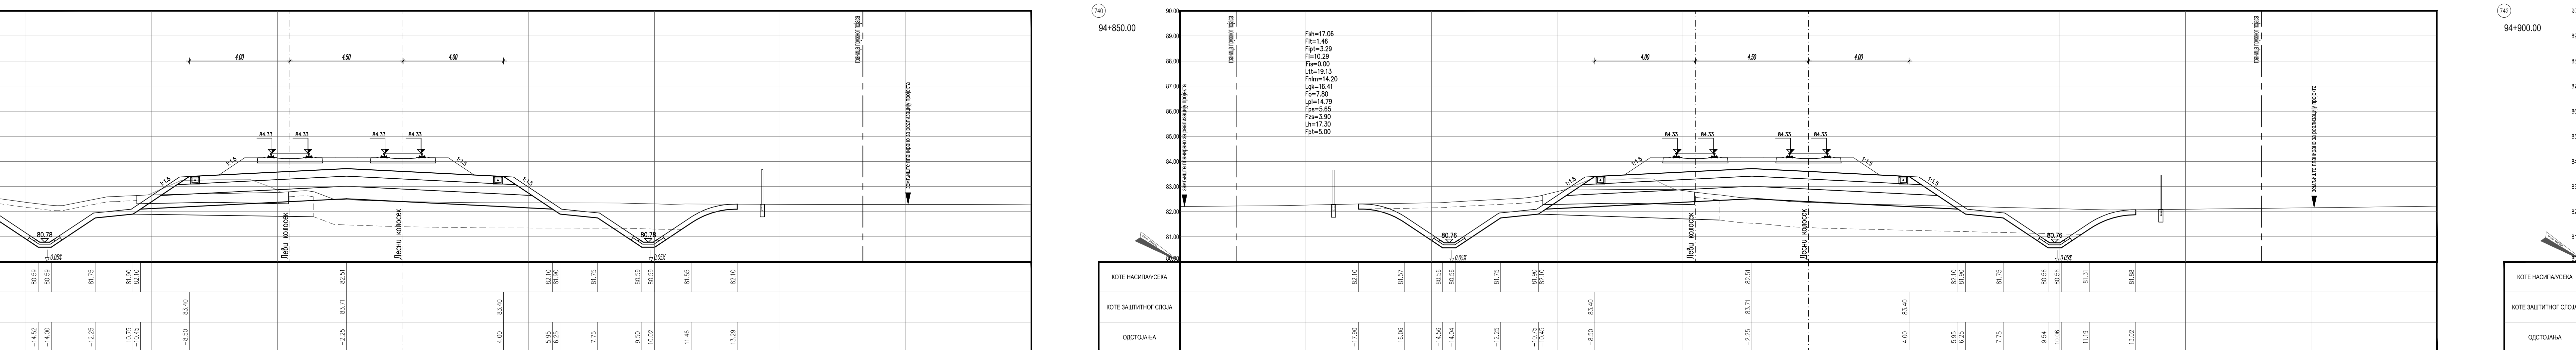 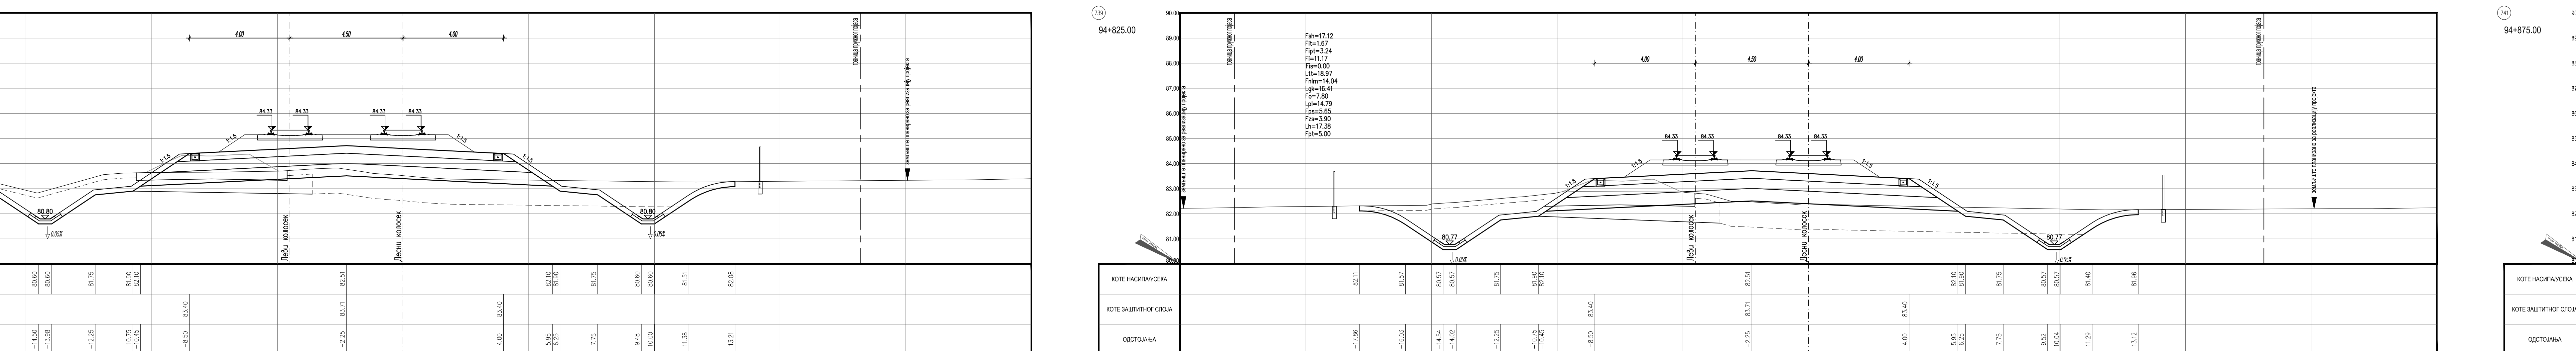

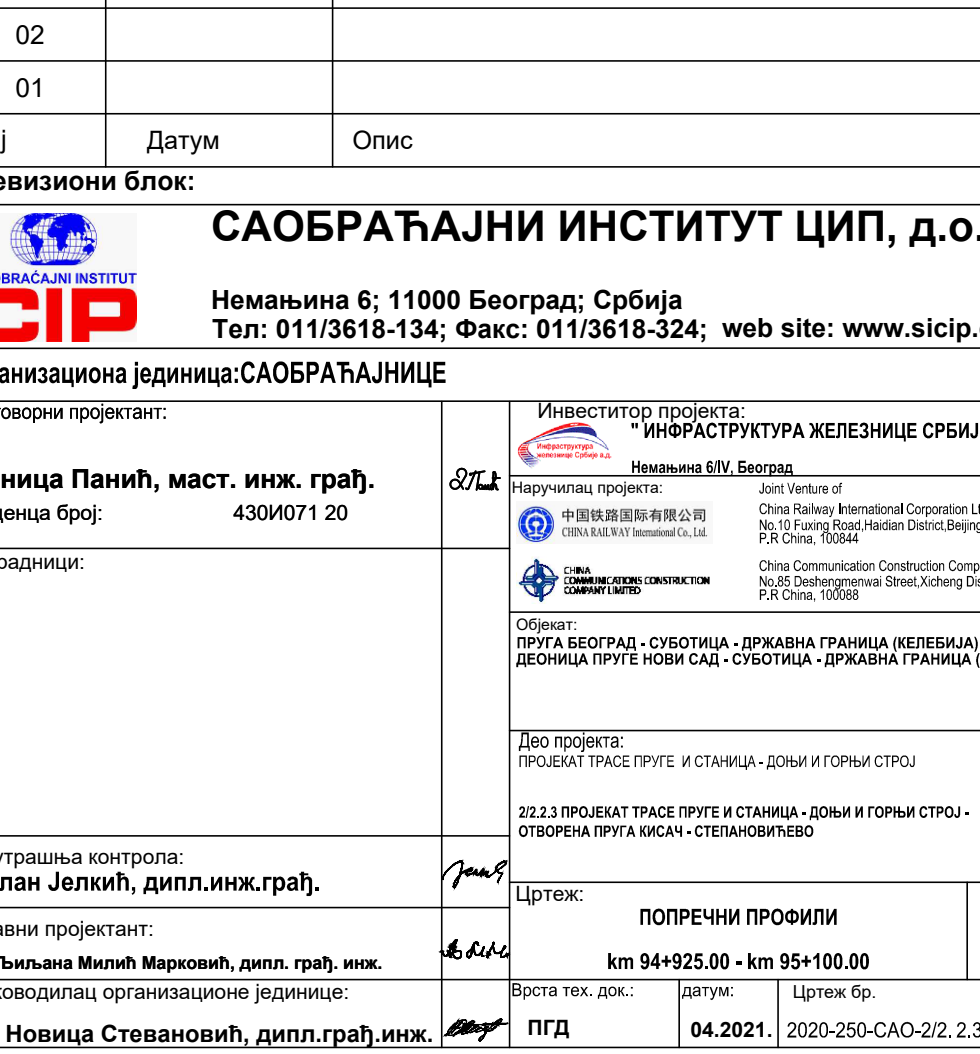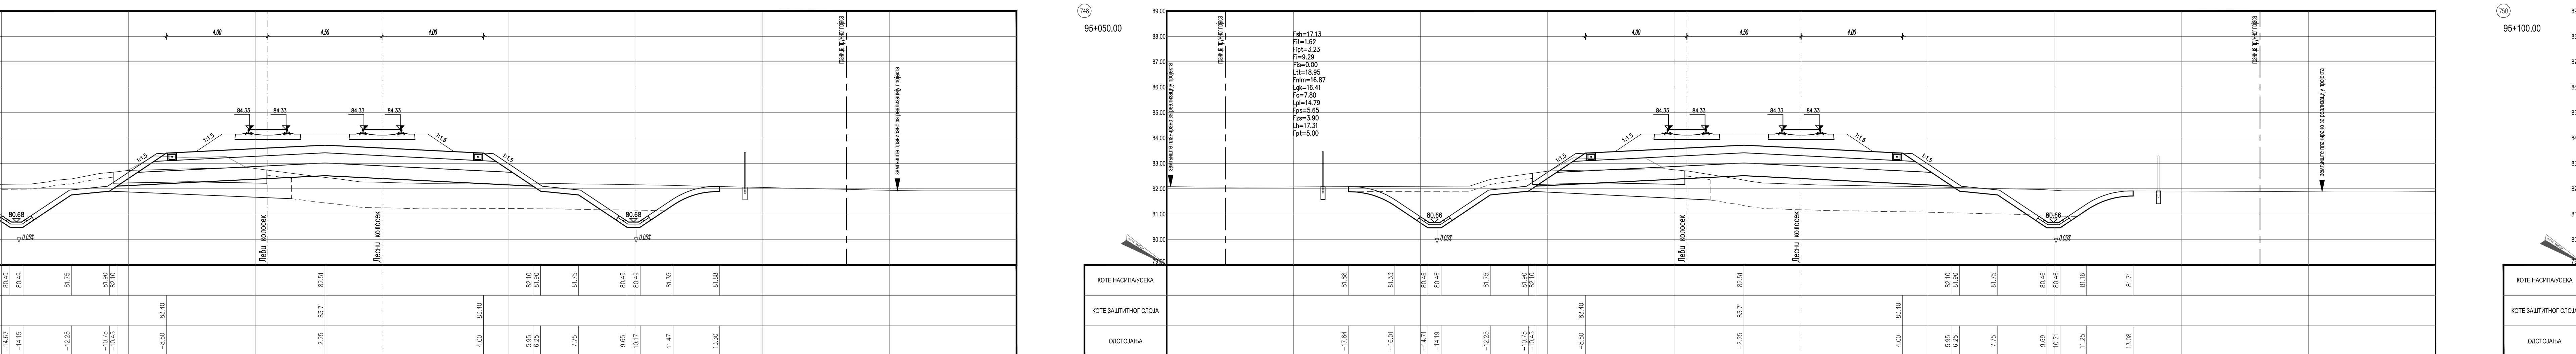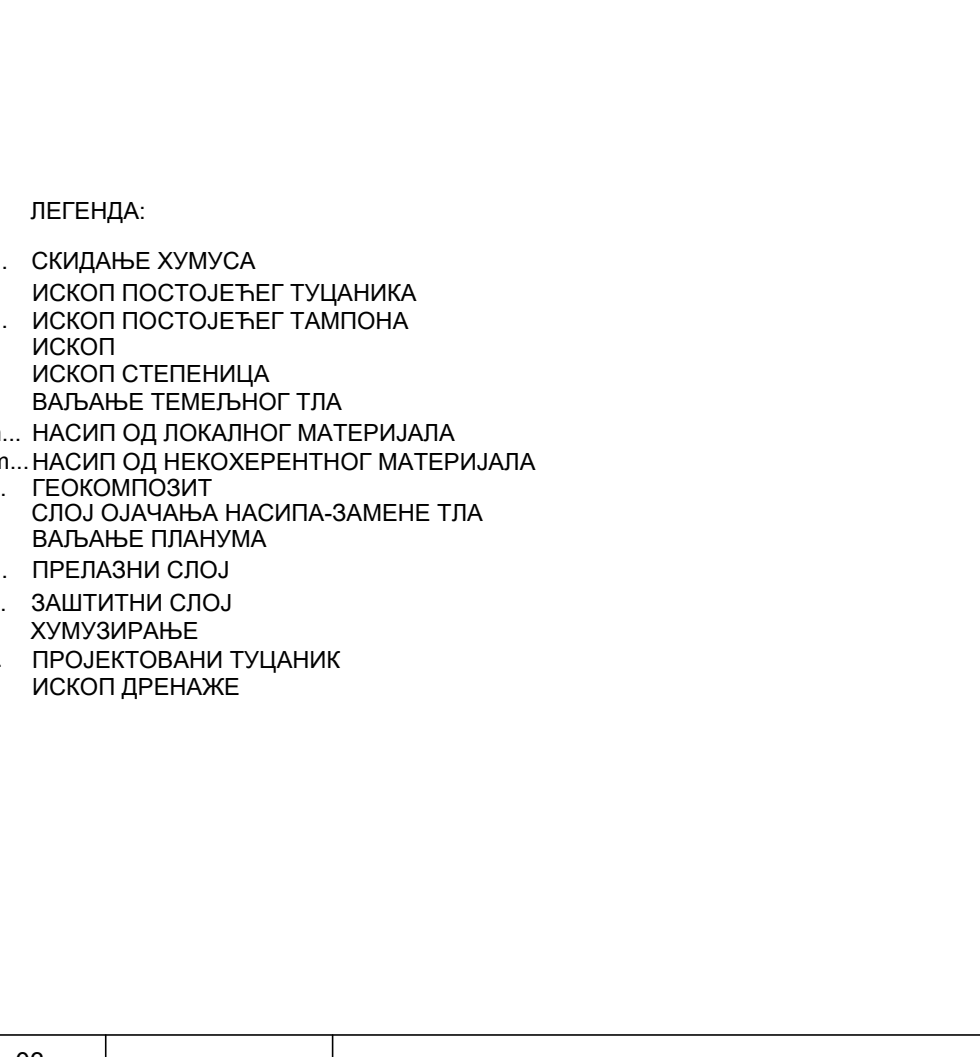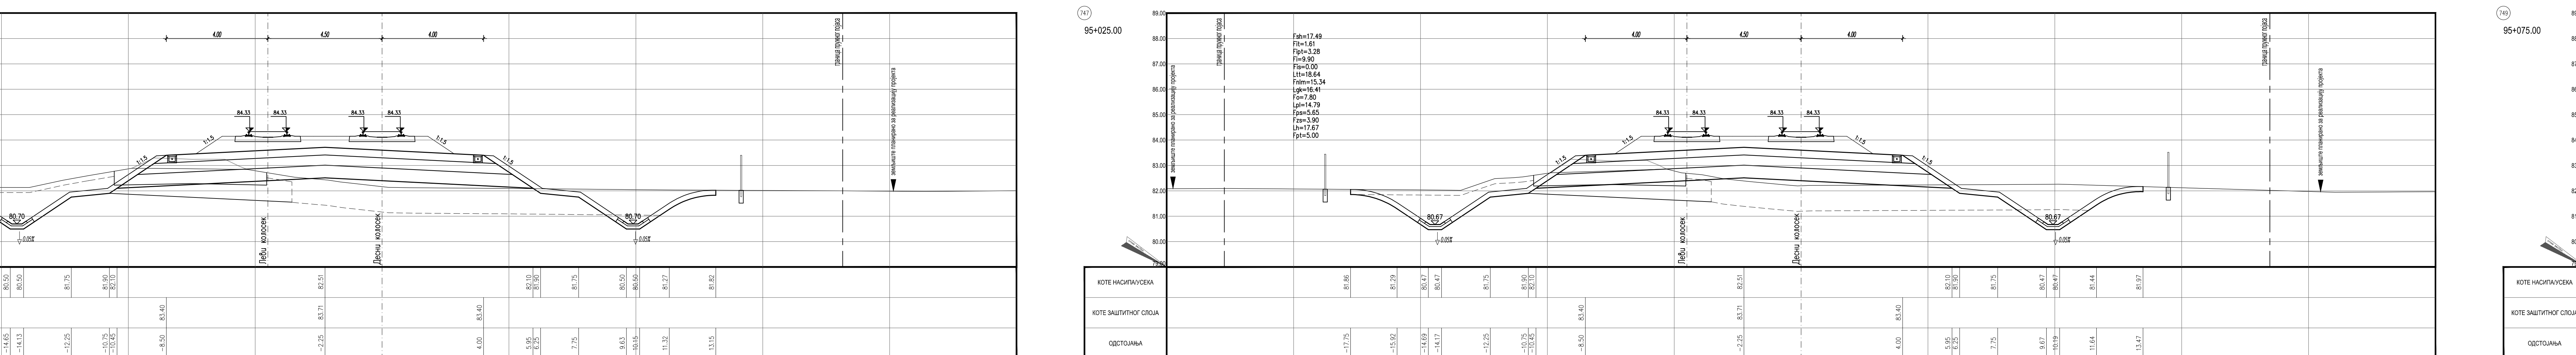

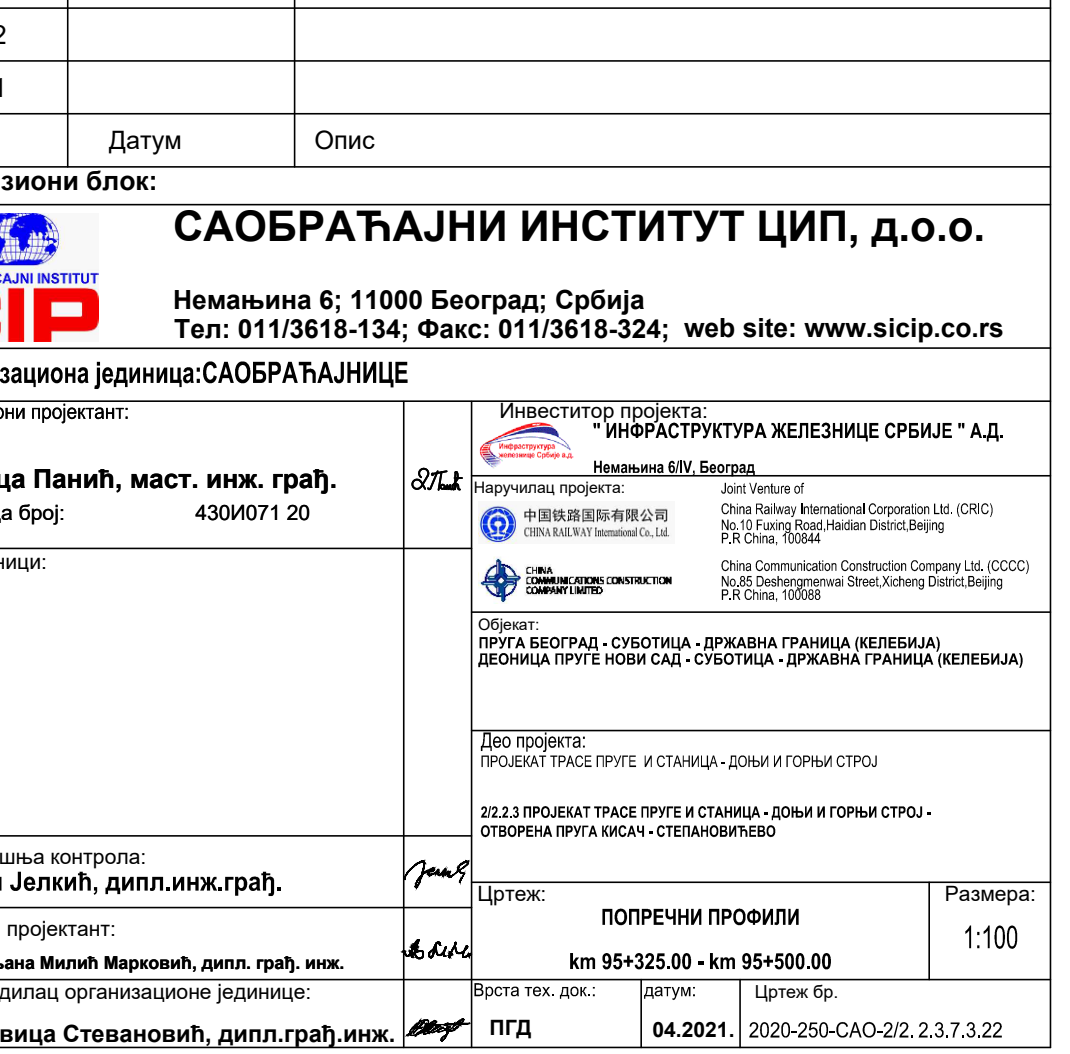
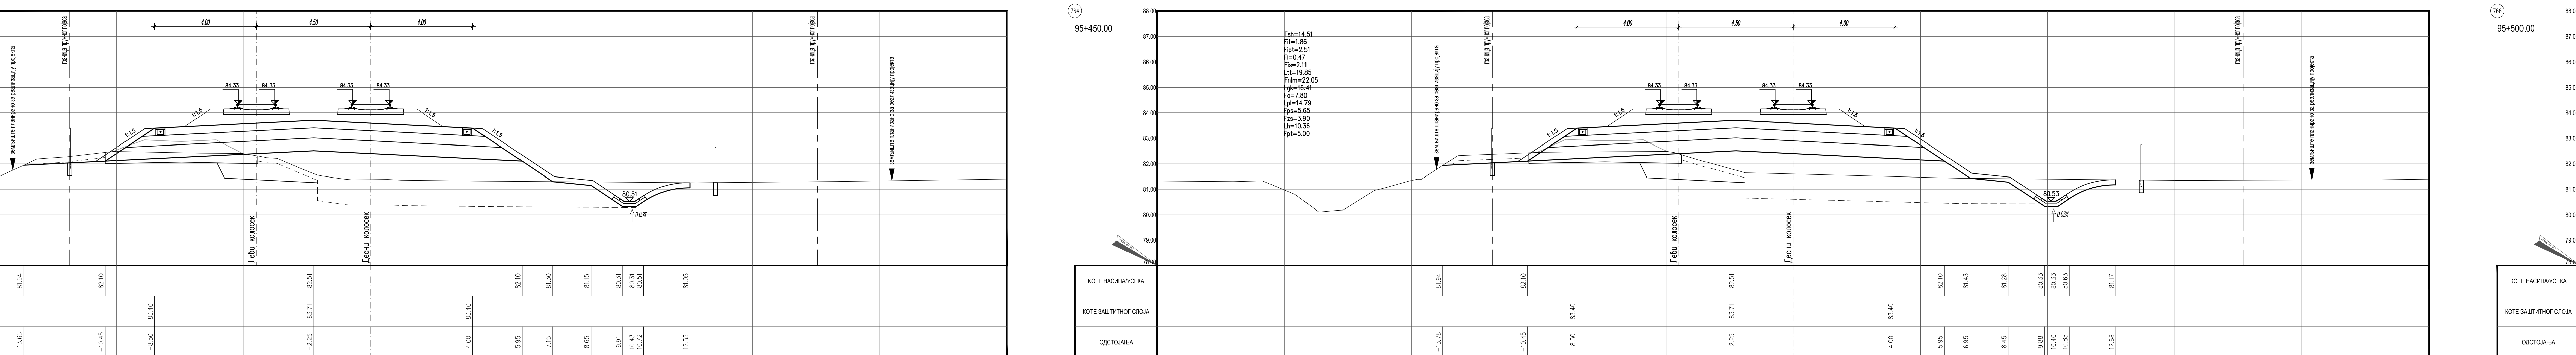
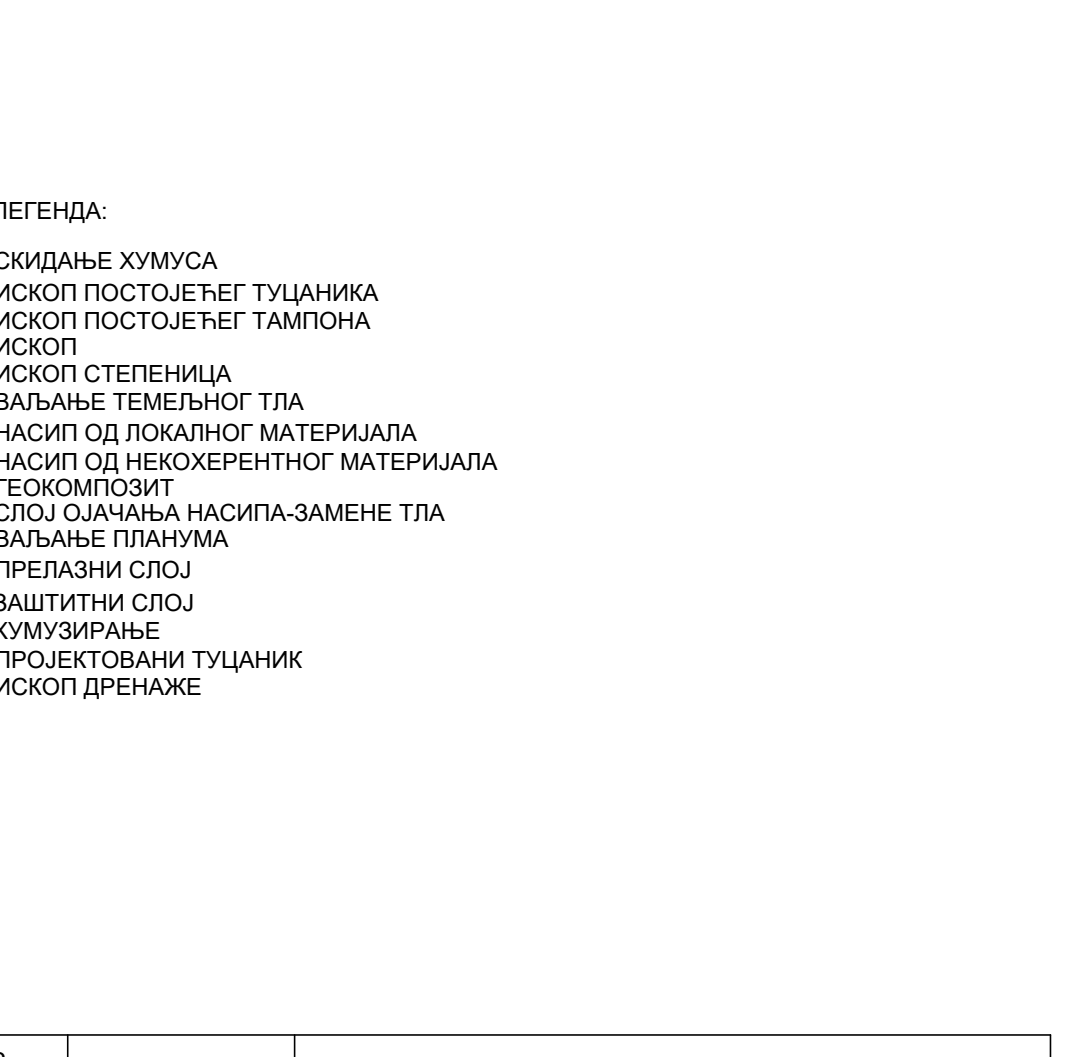
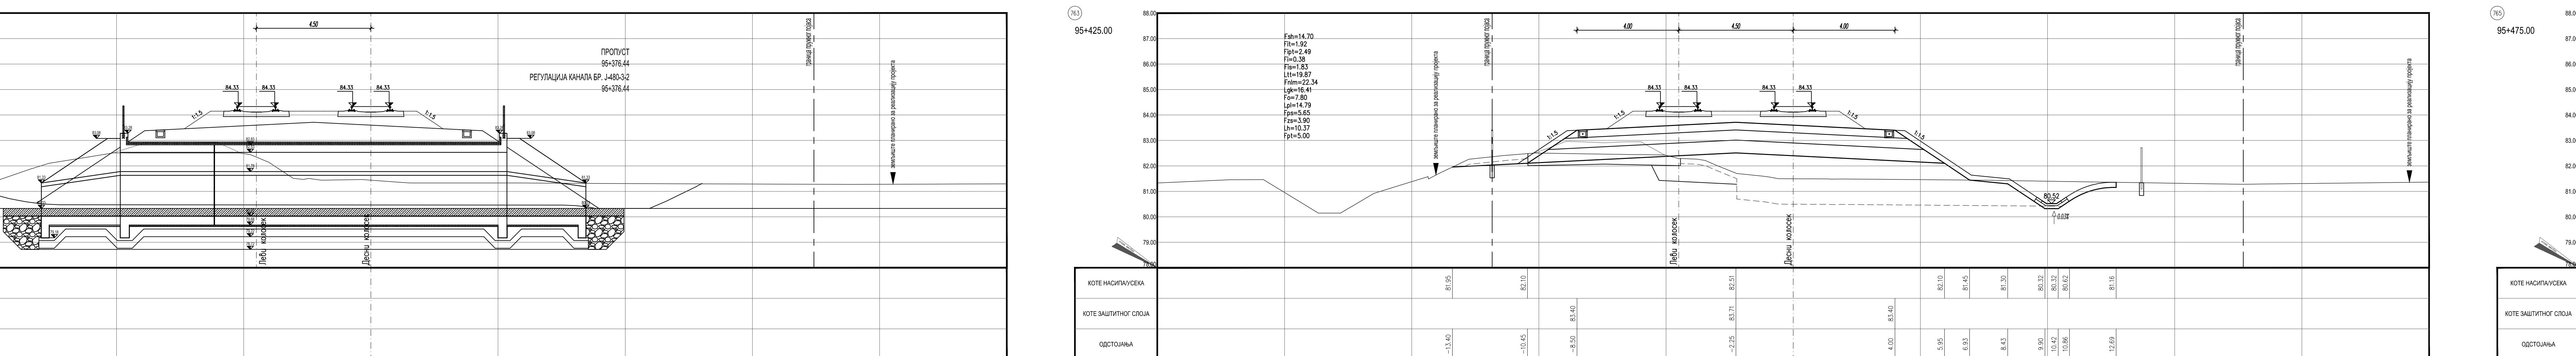


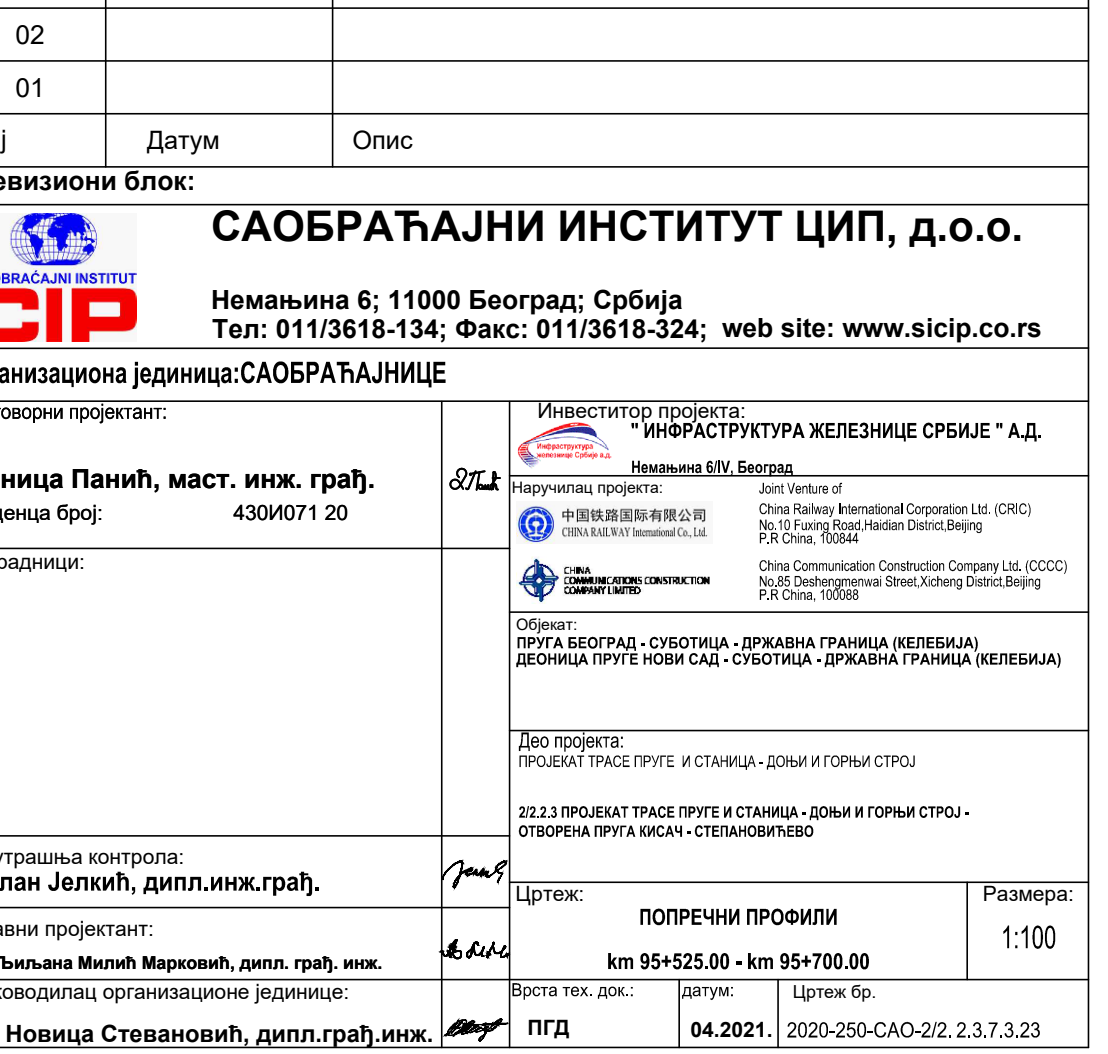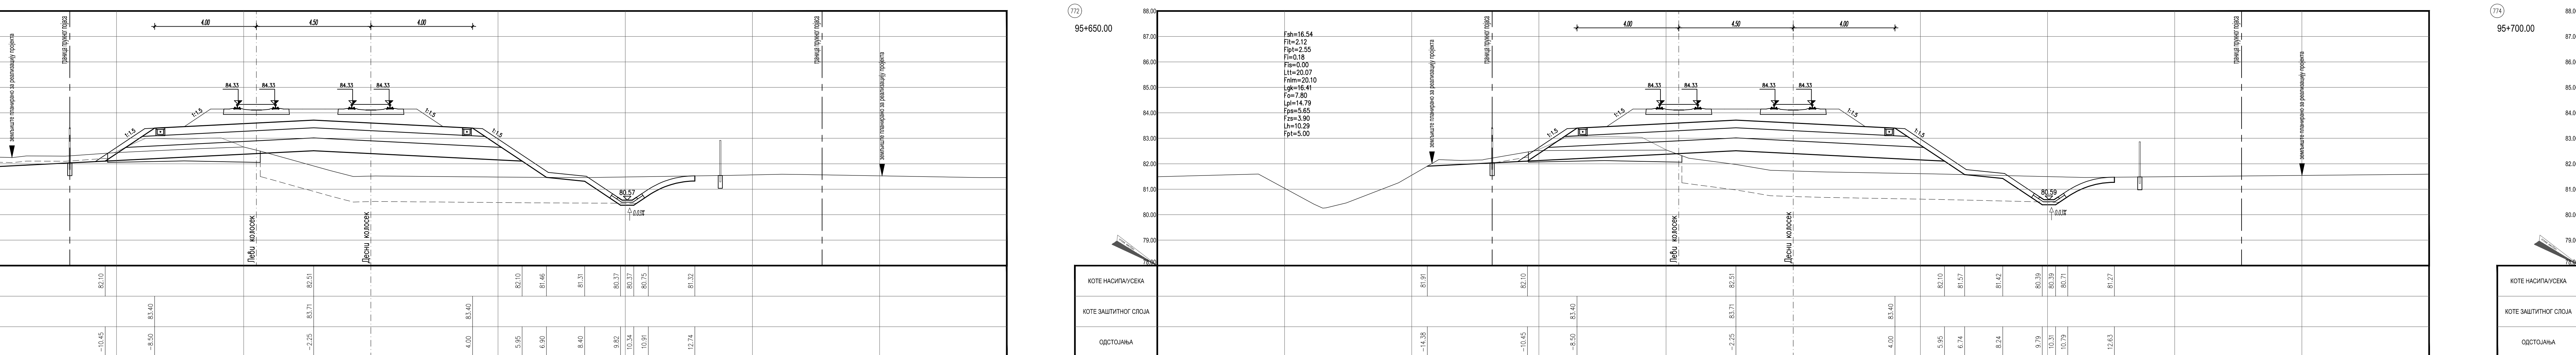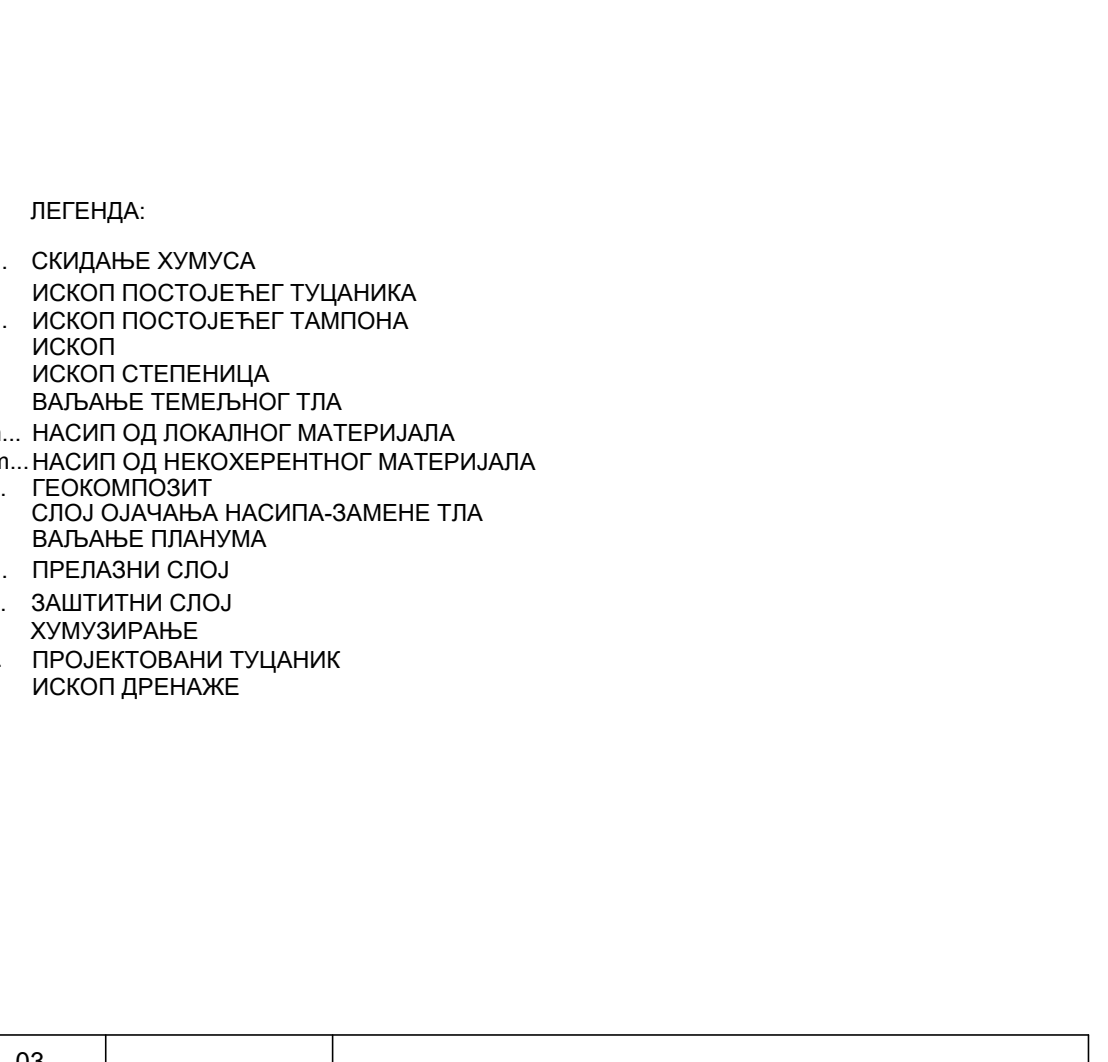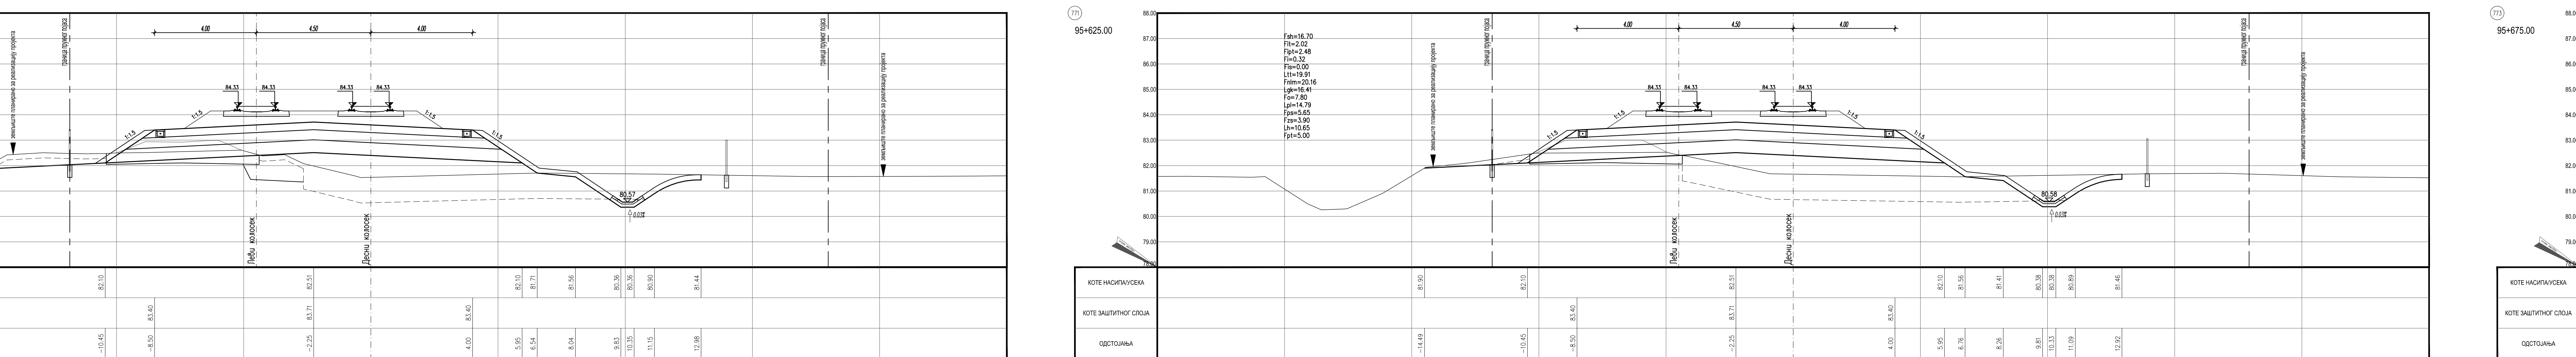


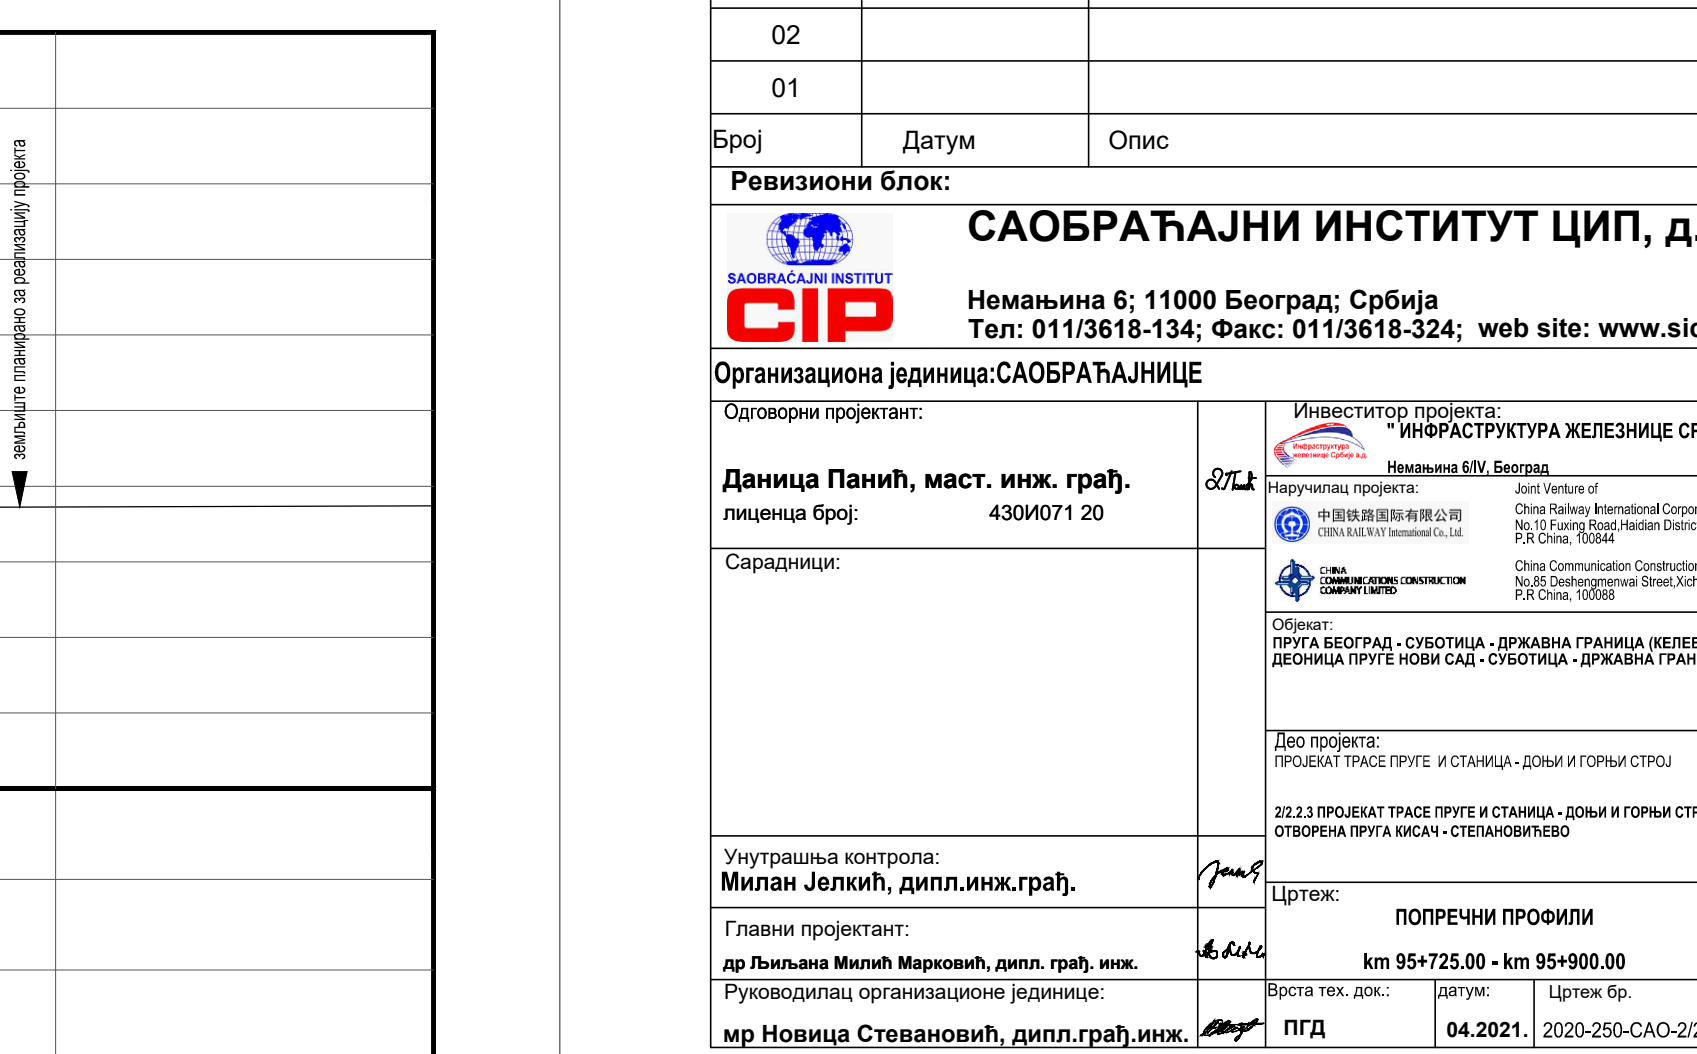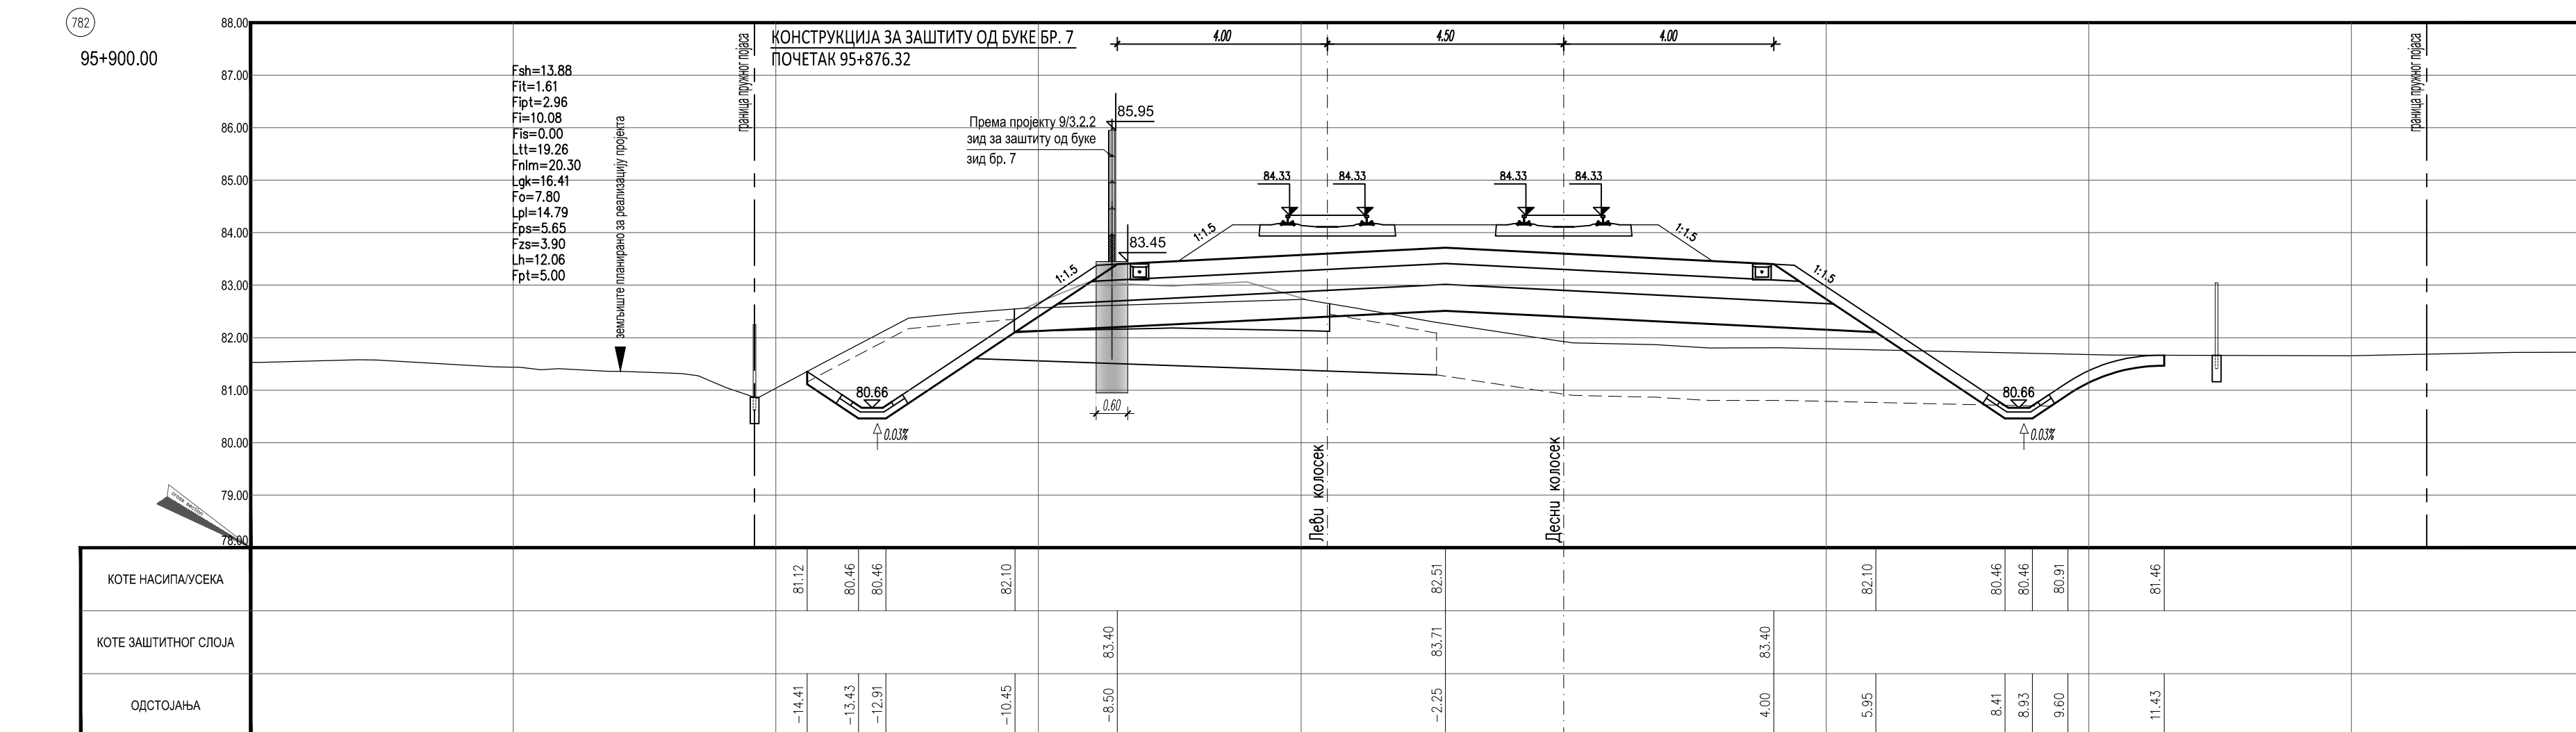
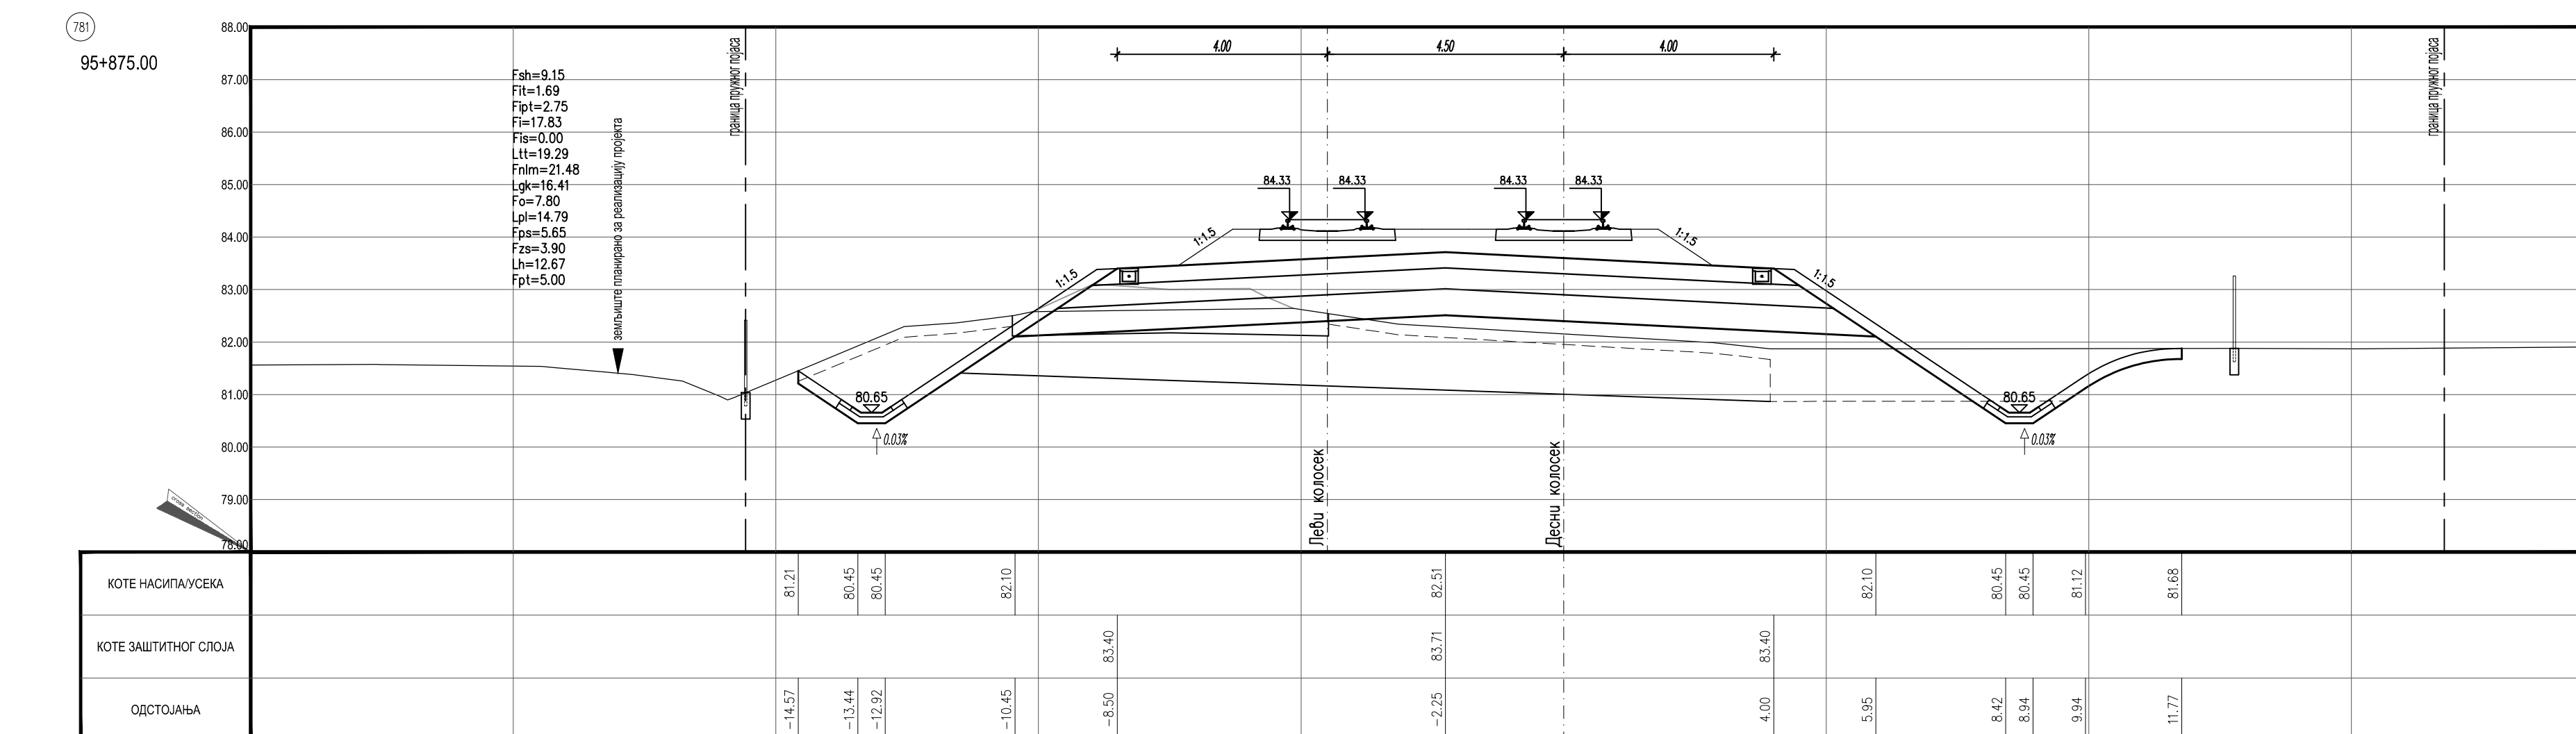
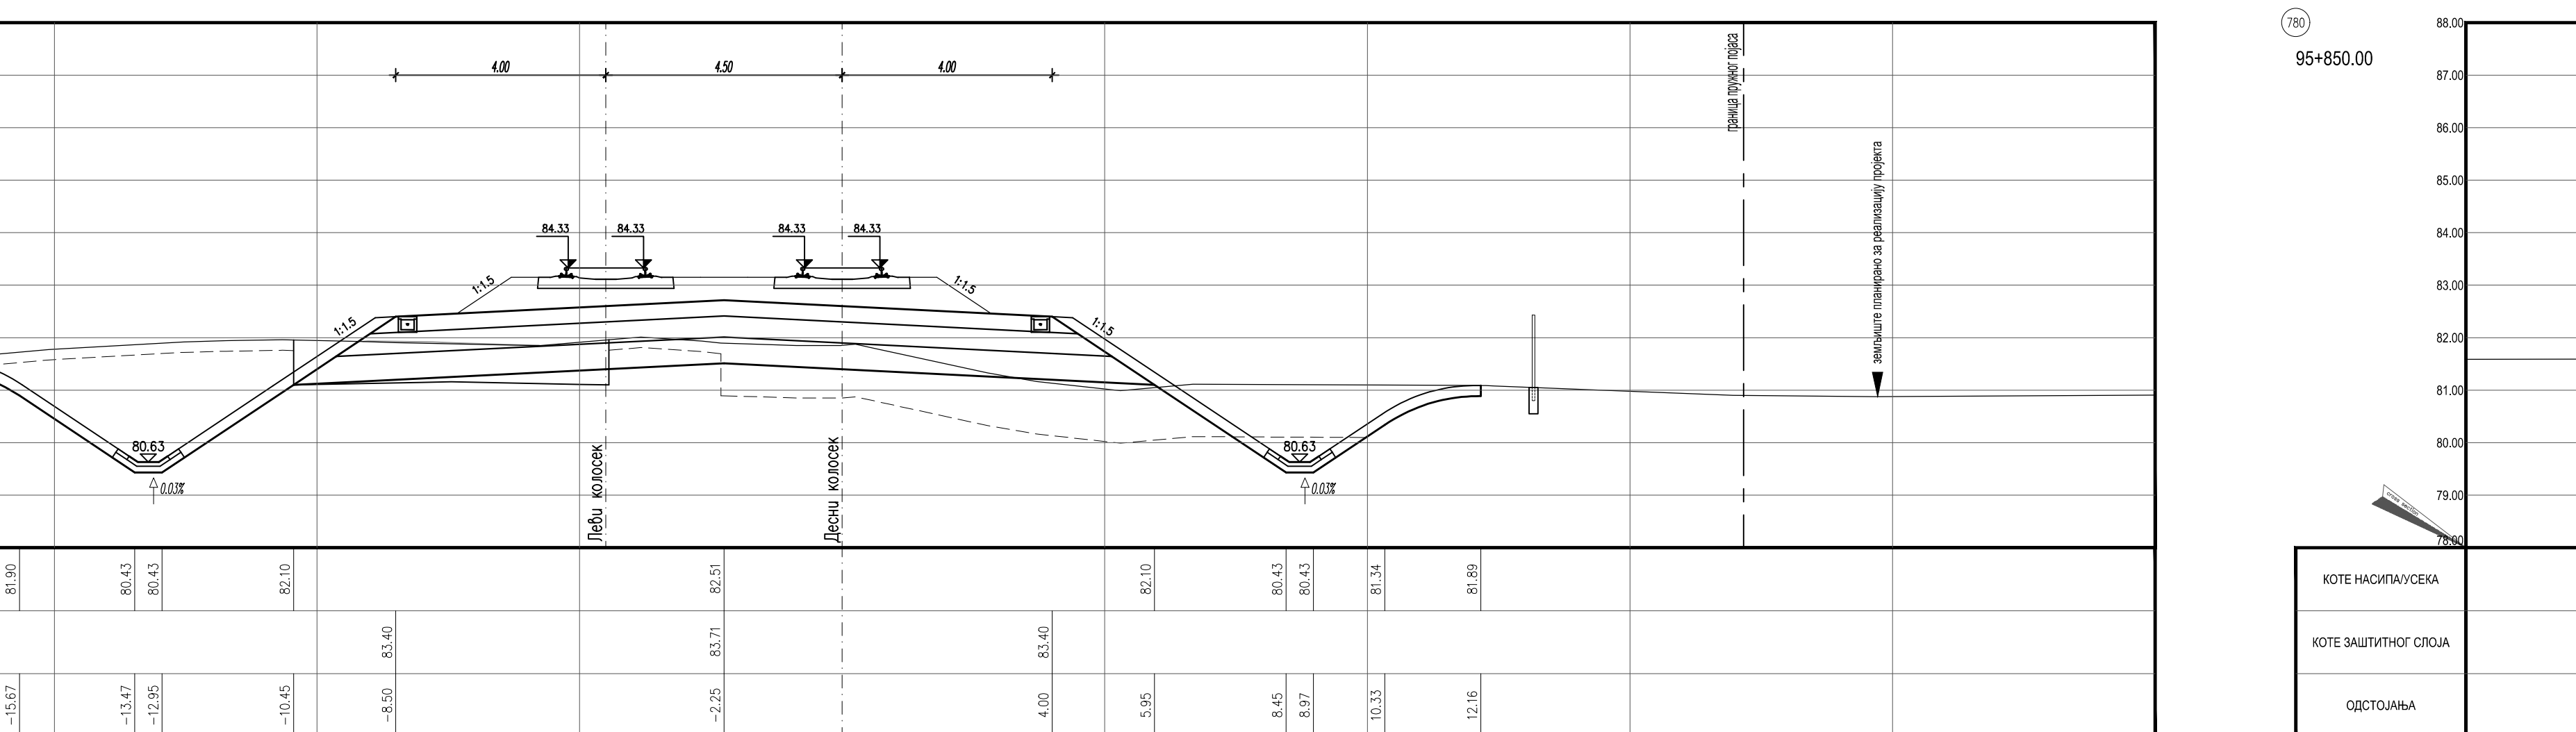
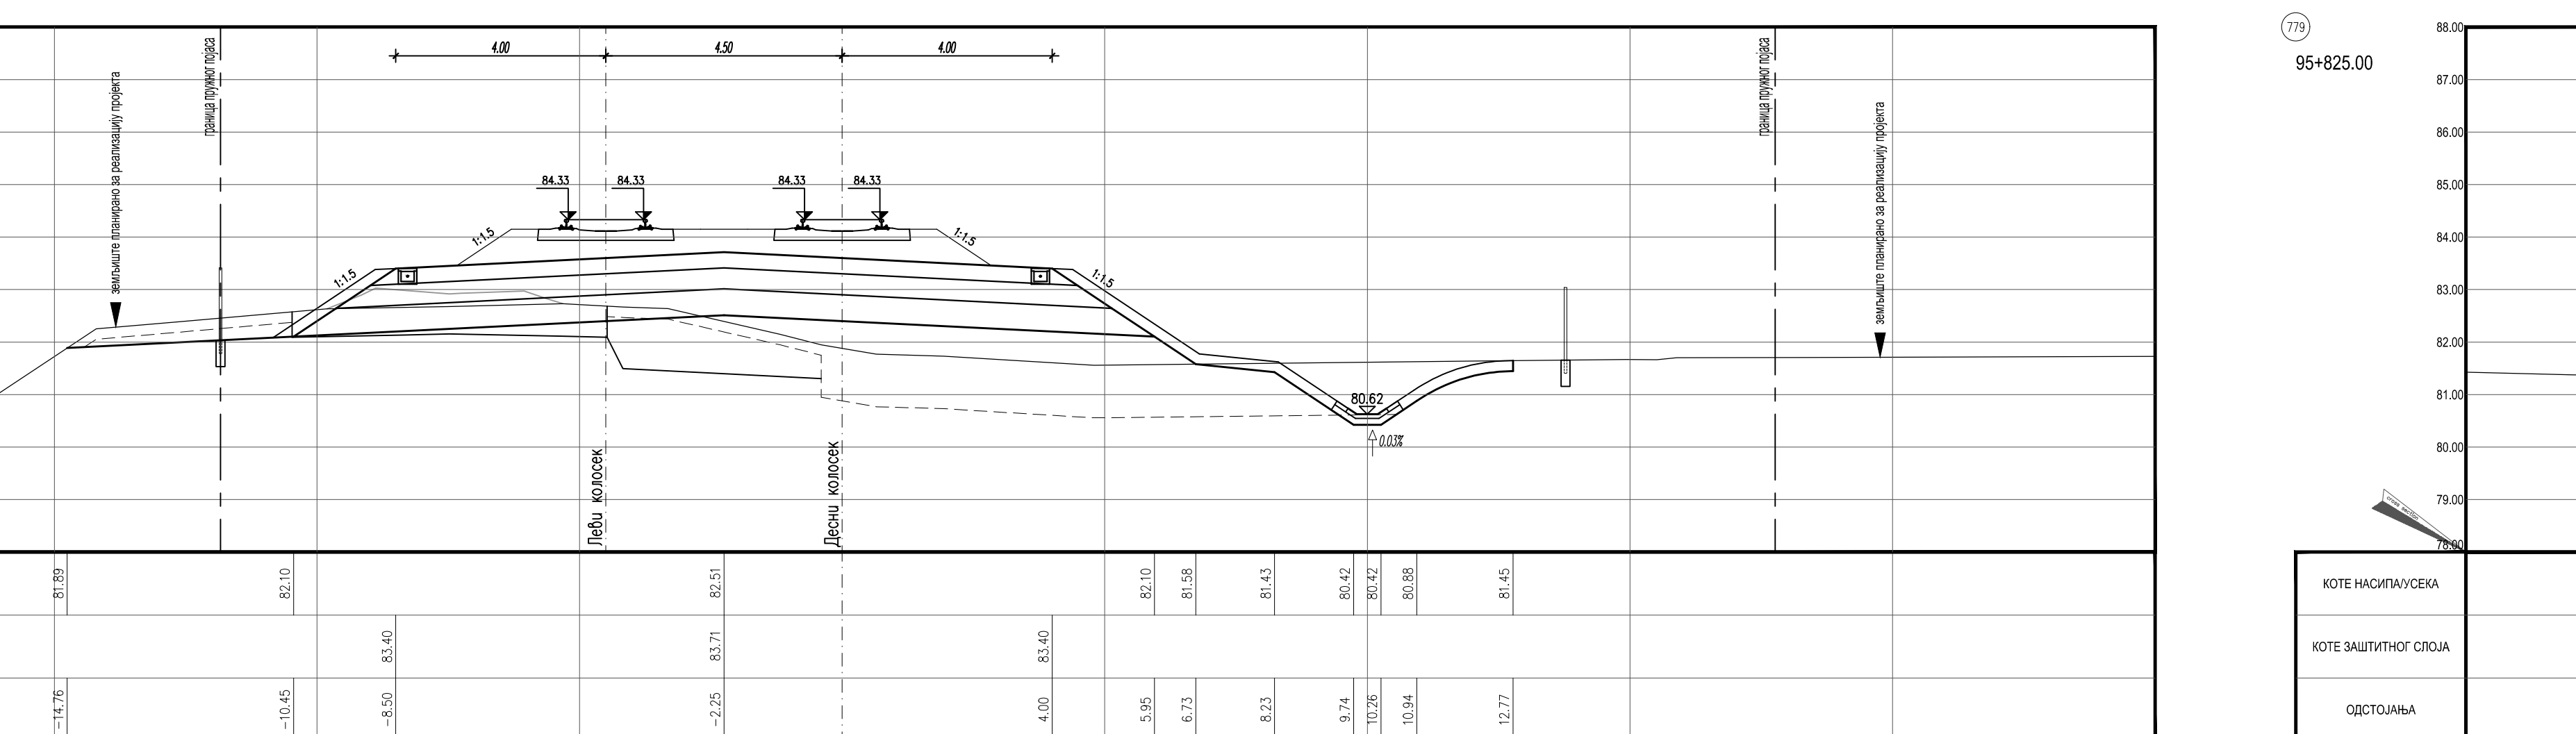




СКИДАЊЕ ХУМУСА
 ИСПОД ПОСТОЈЕЋЕГ ТУЦАНИКА
 ИСПОД ПОСТОЈЕЋЕГ ТАМПОНА
 ИСПОД
 ИСПОД СТЕПЕНИЦА
 ВАЉАЊЕ ТЕЉЕЊНОГ ТЛА
 НАСИП ОД ЛОКАРЕНТНОГ МАТЕРИЈАЛА
 НАСИП ОД НЕХОКЕРЕНТНОГ МАТЕРИЈАЛА
 ГЕОКОМПОЗИТ
 СПЛОШ ОДНАЧАЊЕ НАСИПА-ЗАМЕНЕ ТЛА
 ВАЉАЊЕ ПЛАНУМА
 ПРЕЛАЗНИ СЛОЈ
 ЗАШТИТНИ СЛОЈ
 ХУМУЗИРАЊЕ
 ПРОЈЕКТОВАНИ ТУЦАНИК
 ИСПОД ДРЕНАЖЕ

[illegible]

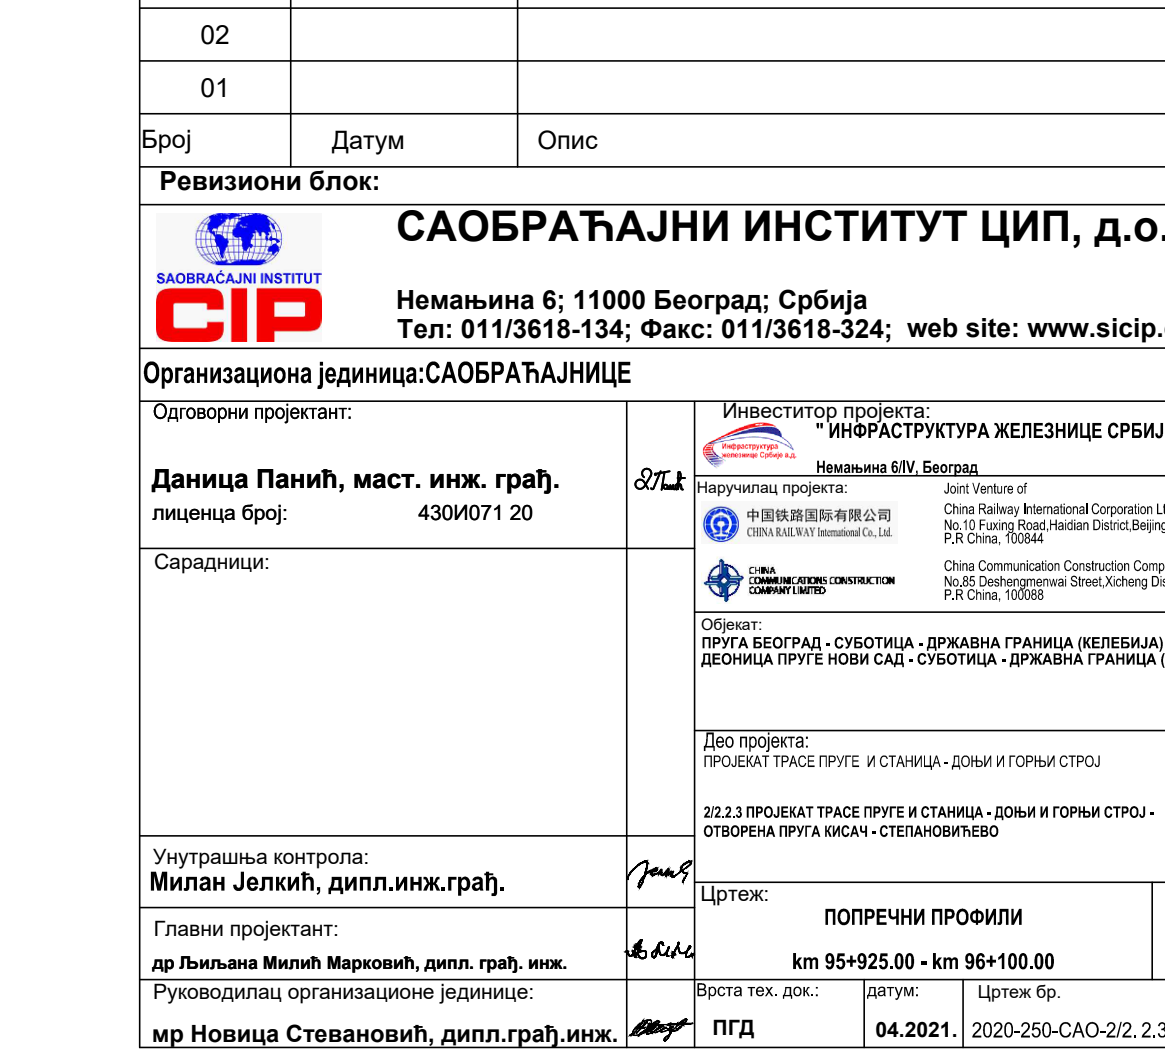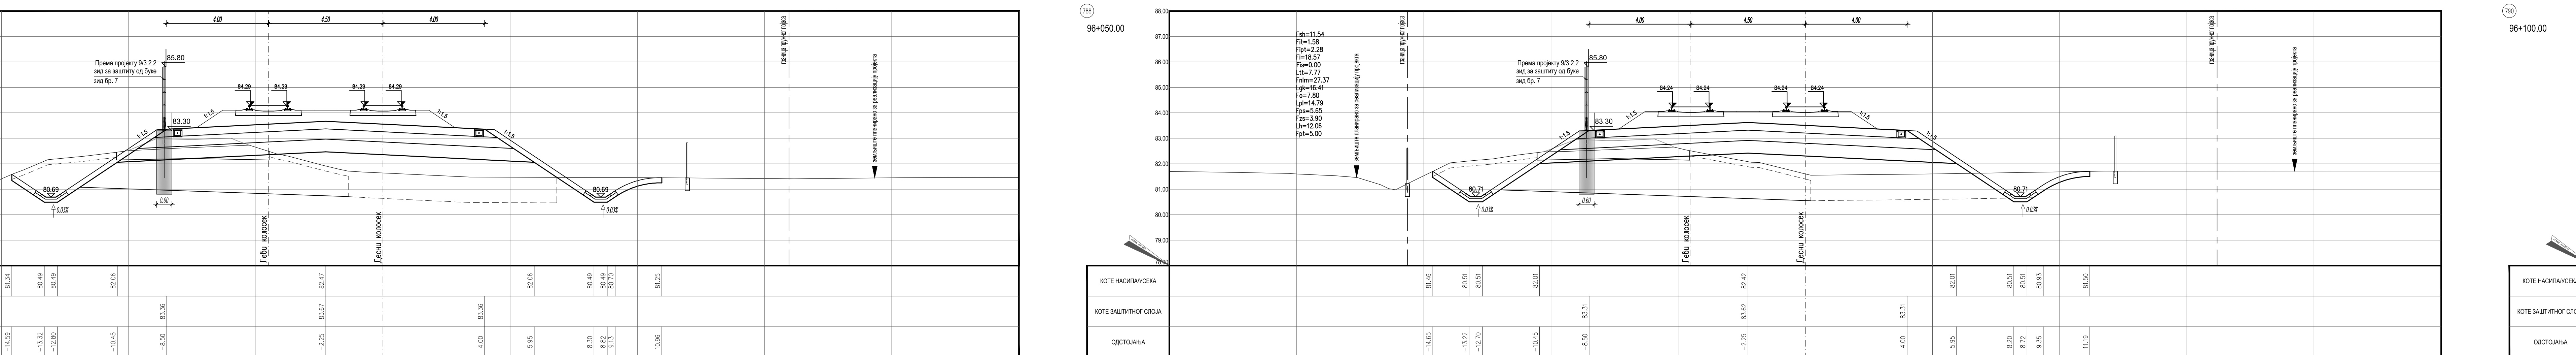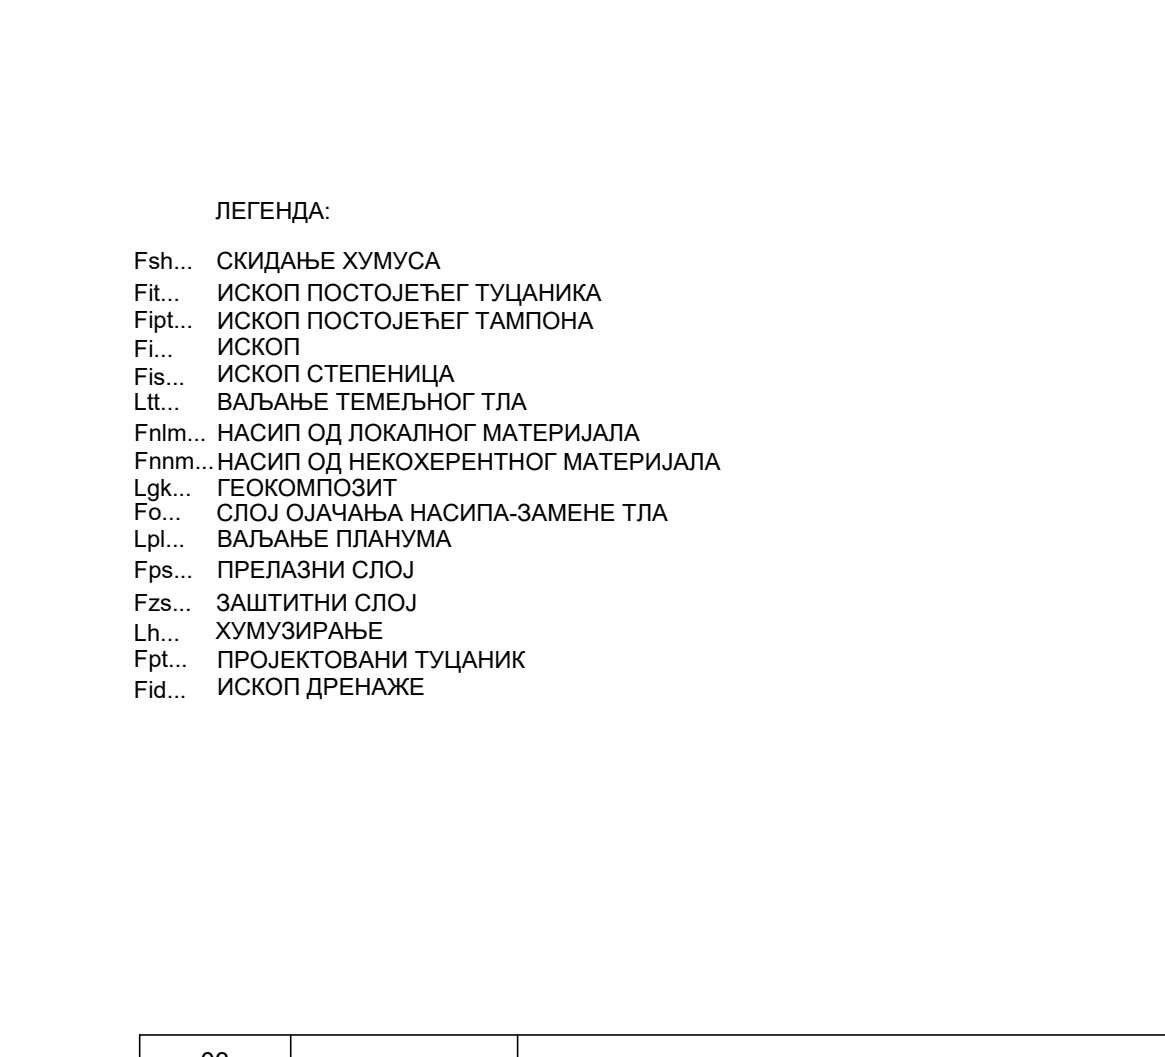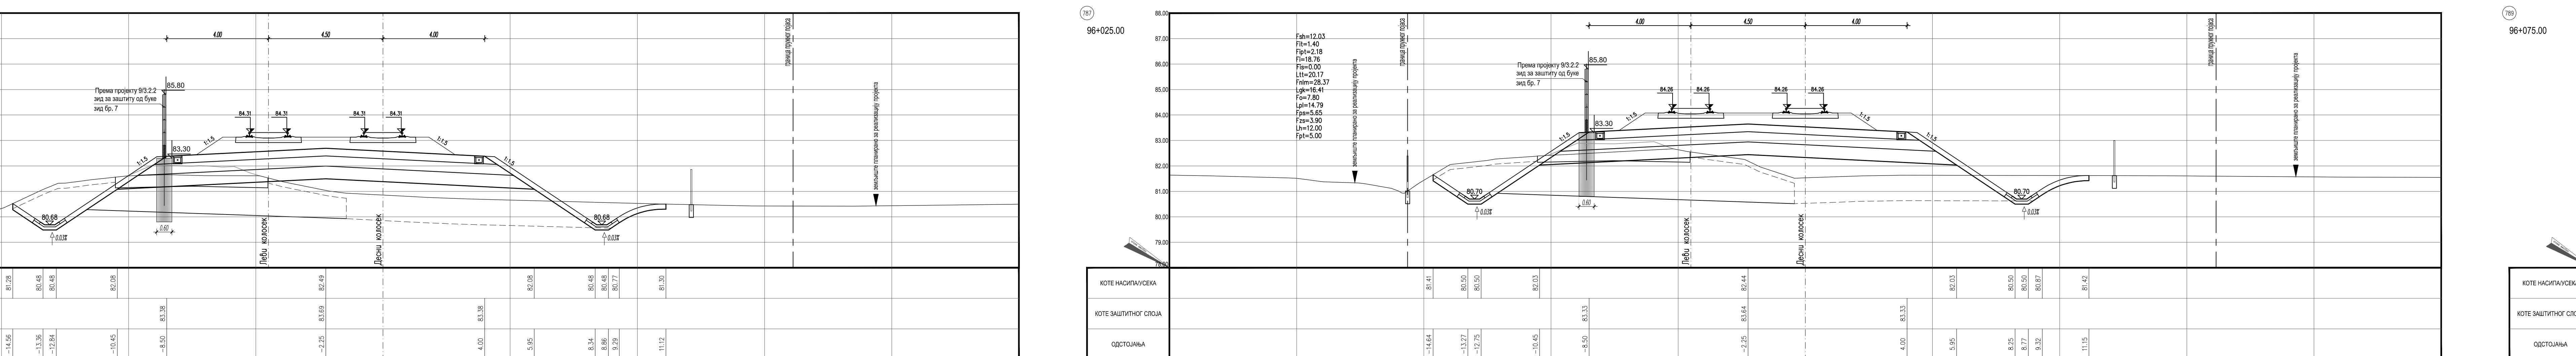





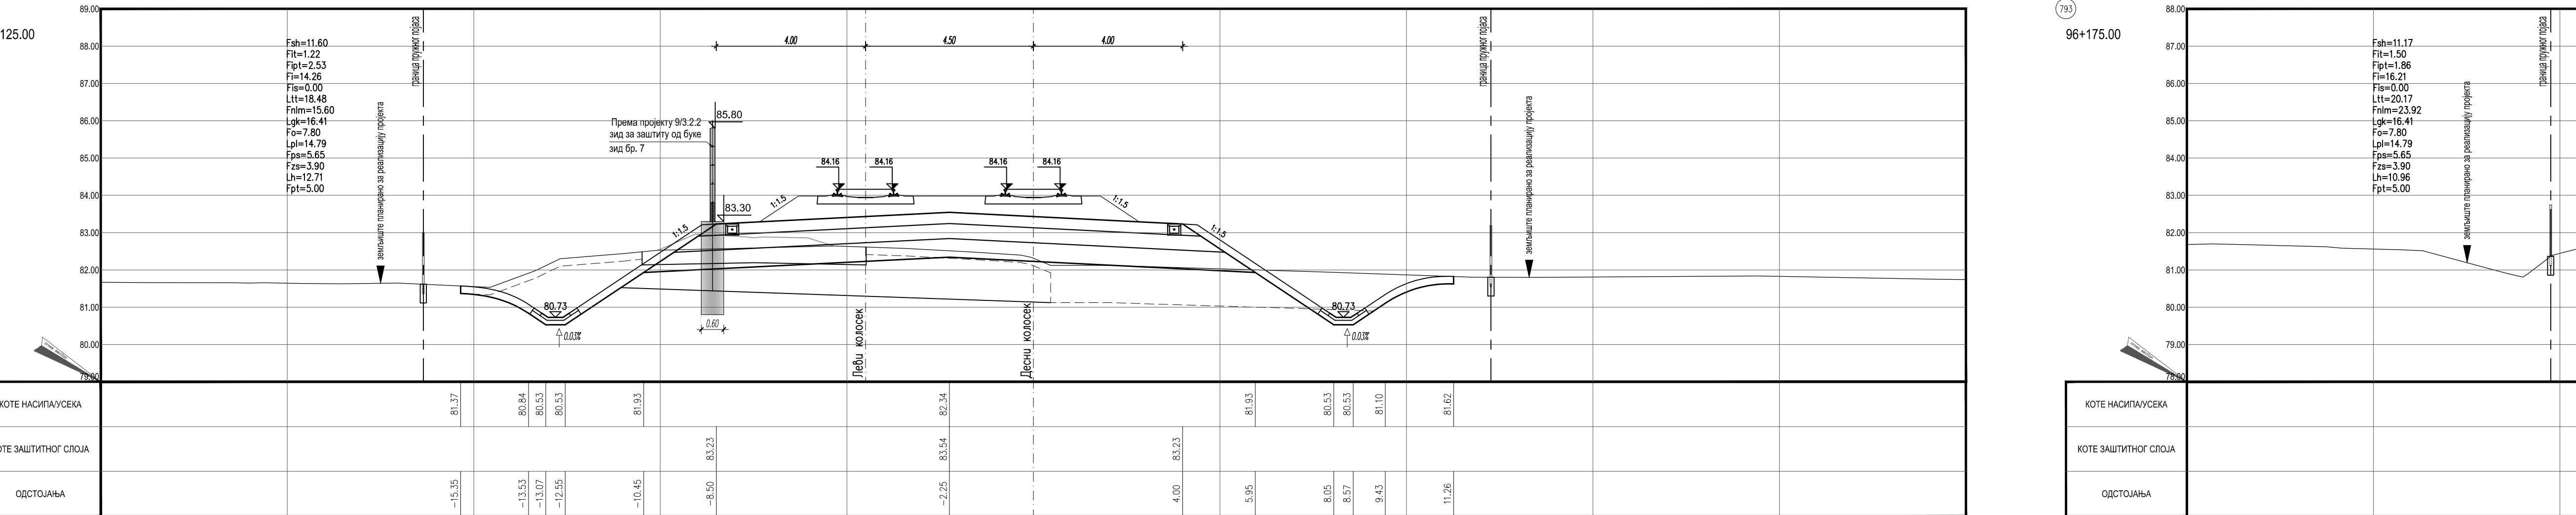


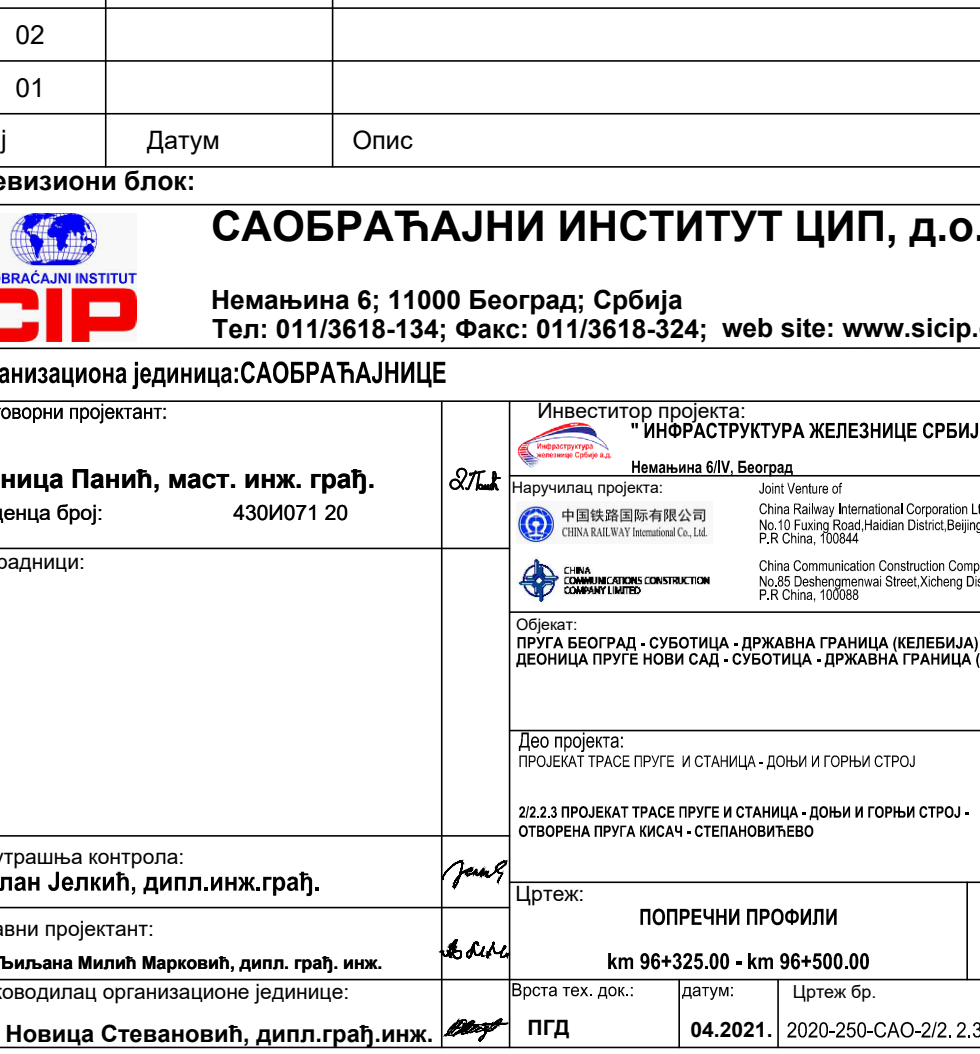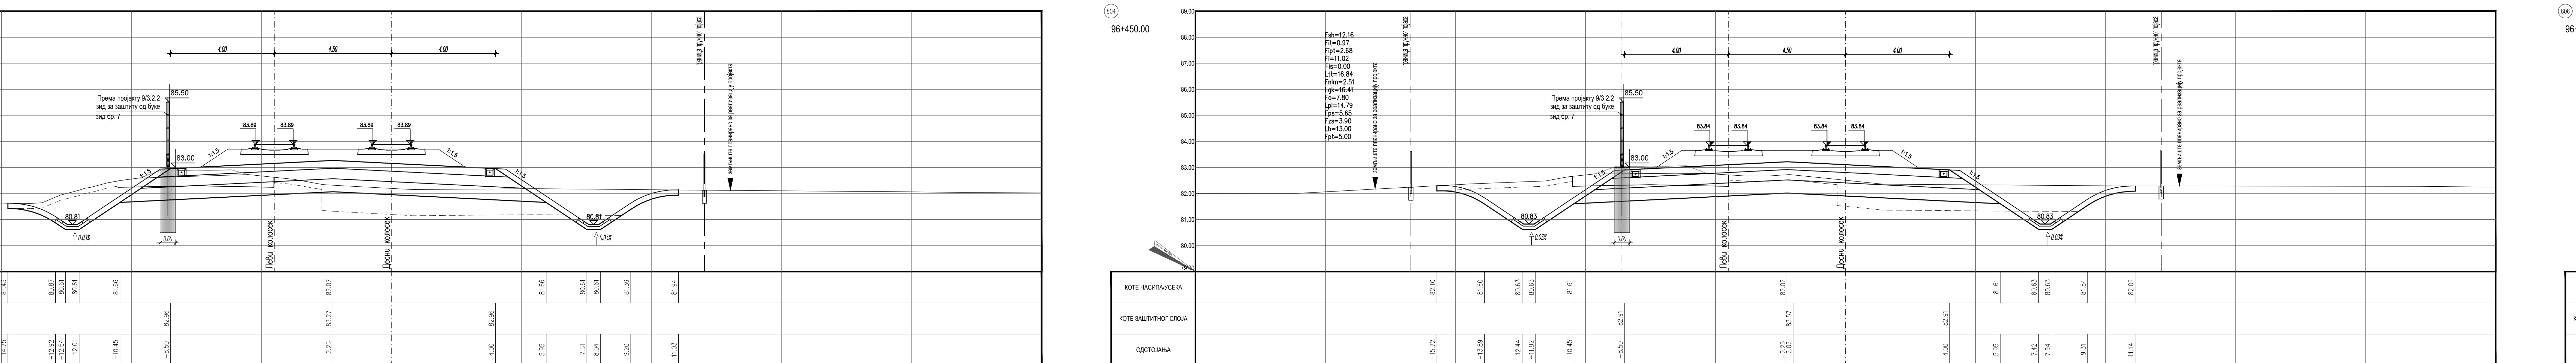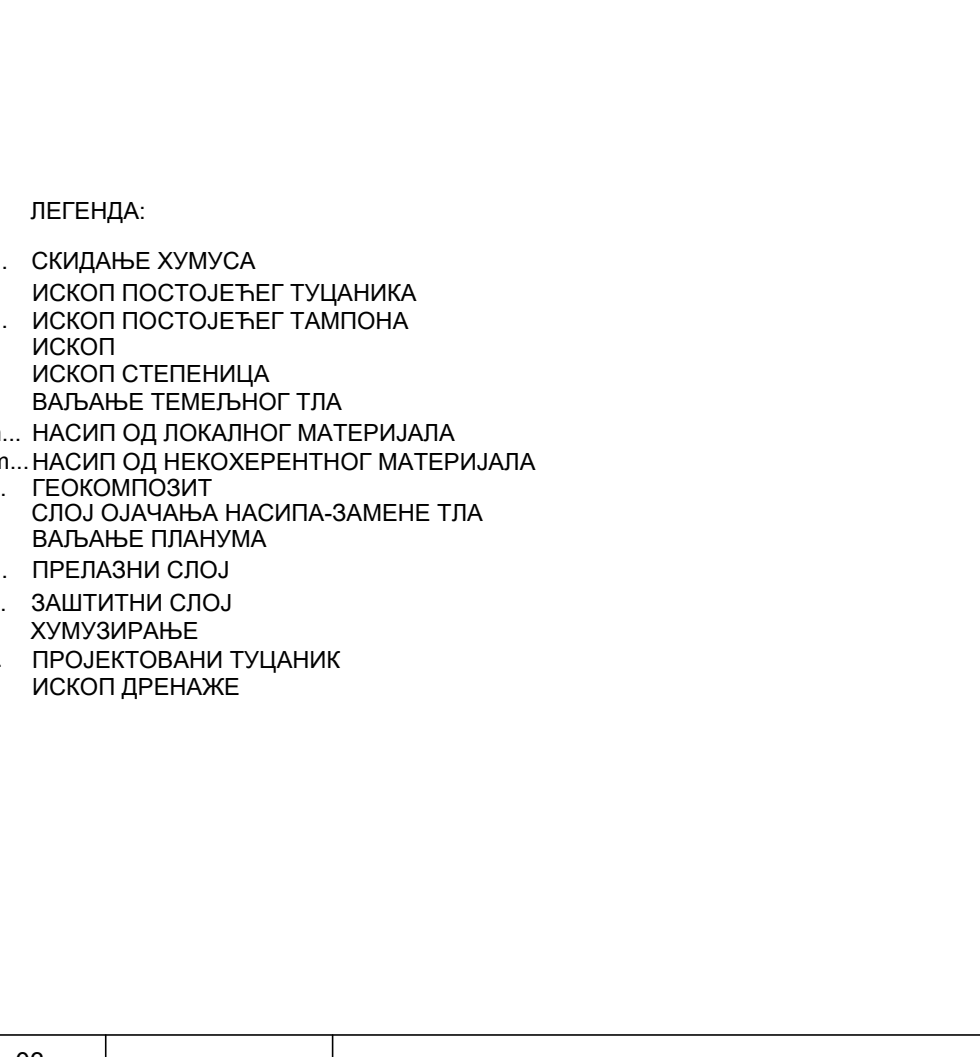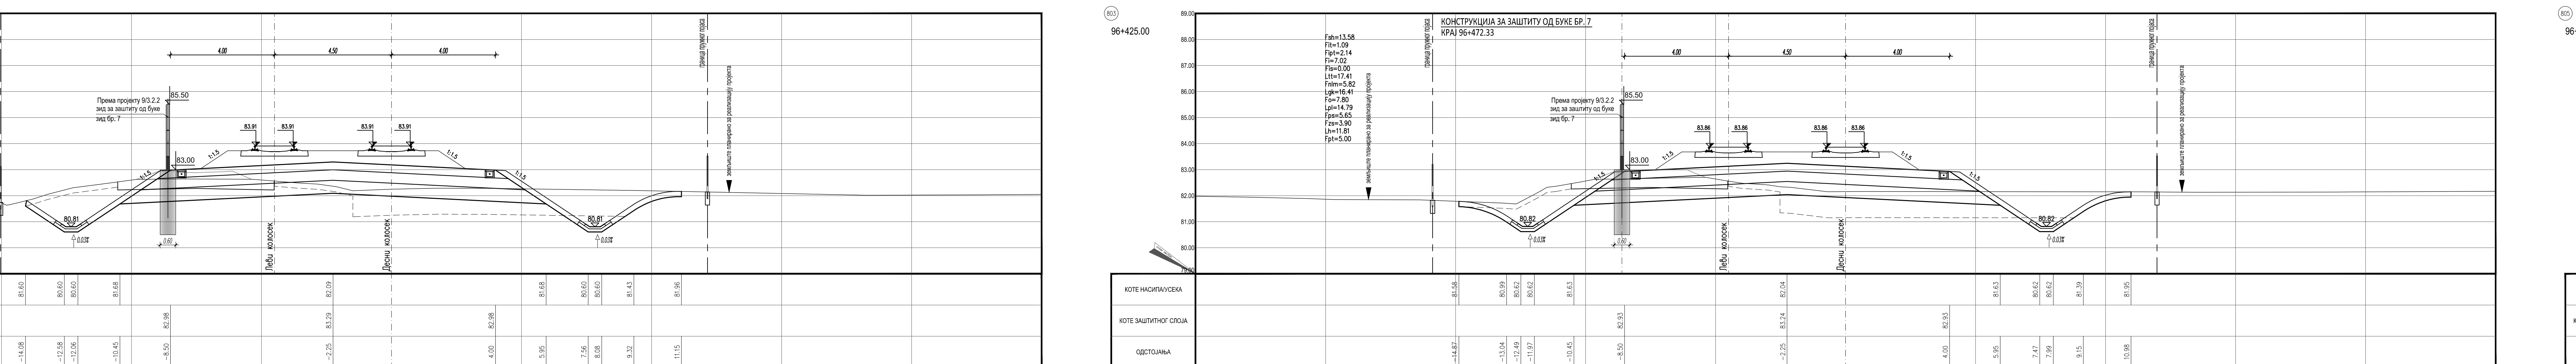

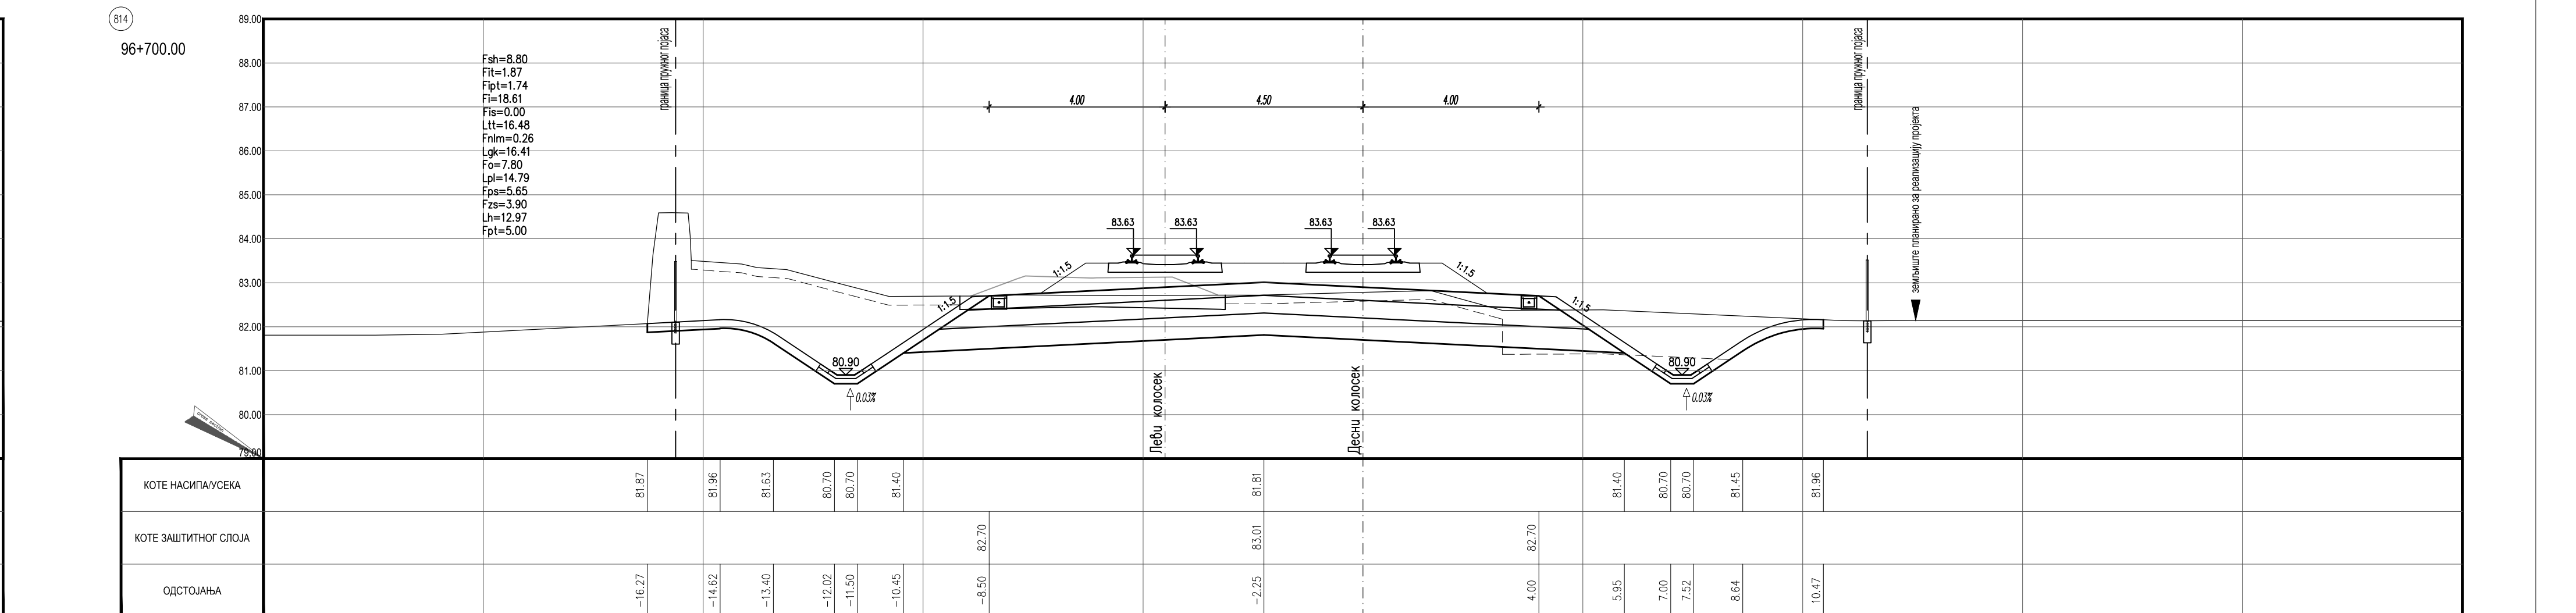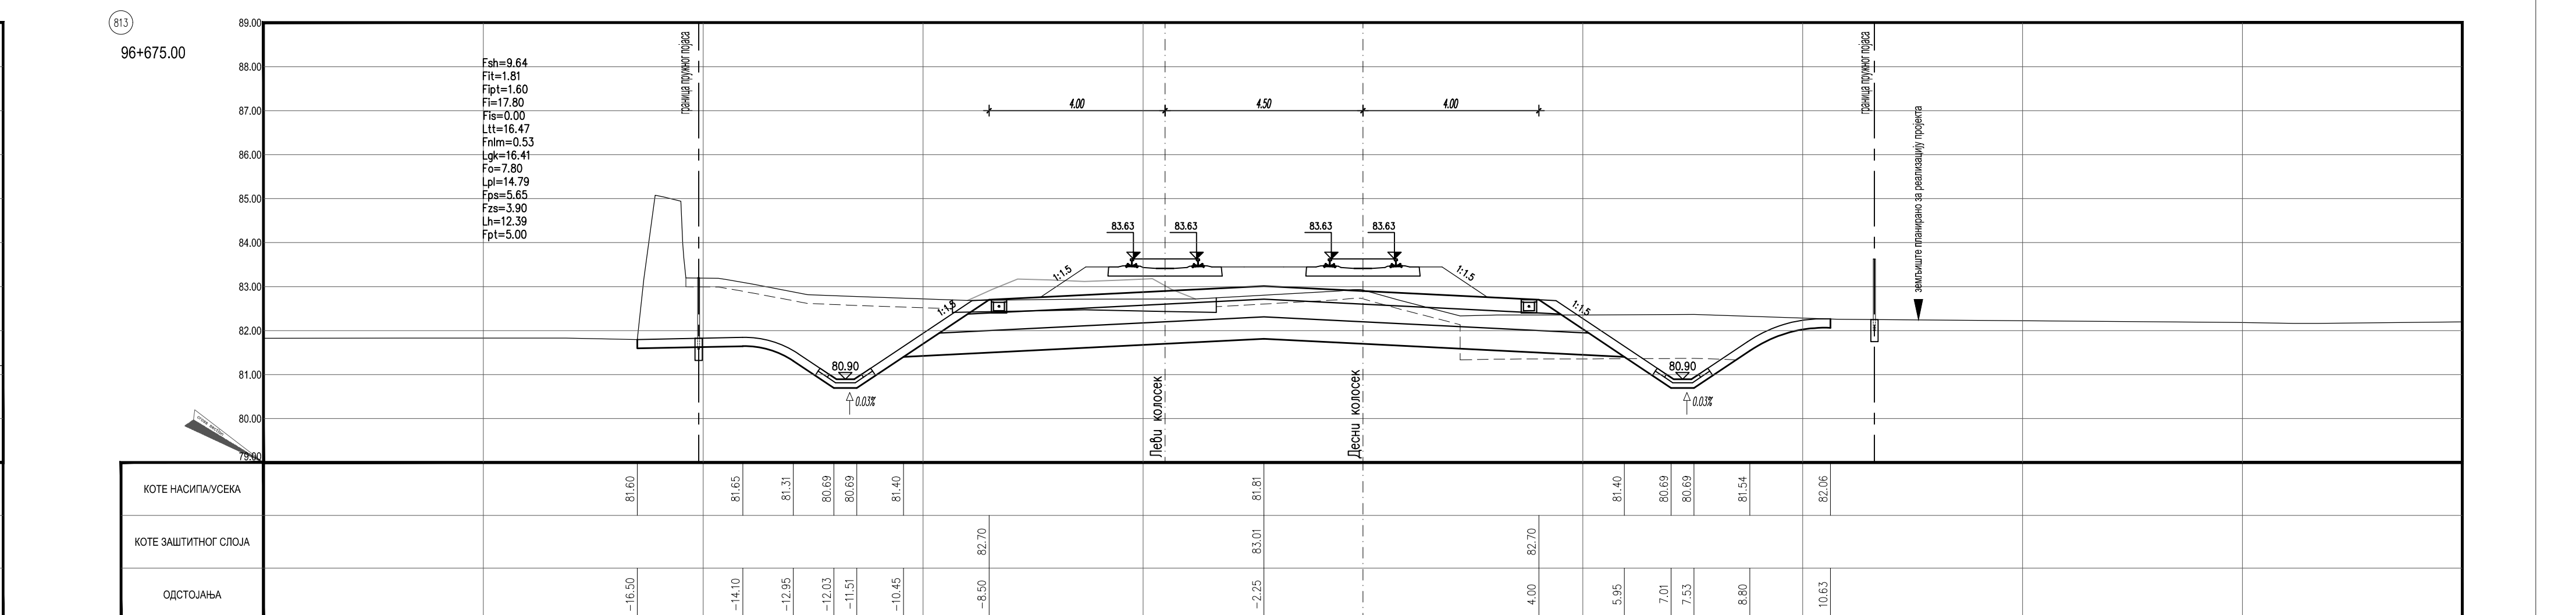

ЛЕГЕНДА:

Fsh...	СКИДАЊЕ ХУМУСА
Fit...	ИСКОП ПОСТОЈЕЋЕГ ТУЏАНИКА
Fipt...	ИСКОП ПОСТОЈЕЋЕГ ТАМПОНА
Fi...	ИСКОП
Lt...	ИСКОП СТЕПЕНИЦА
Ltt...	ВАЊАЊЕ ТЕМЕЉНОГ ТЛА
Frim...	НАСИП ОД ЛОКАЛНОГ МАТЕРИЈАЛА
Frimt...	НАСИП ОД НЕКОХЕРЕЛТНОГ МАТЕРИЈАЛА
Lgk...	ГЕОКОМПЗИТ
Fo...	СЛОЈ ОДНАЧНА НАСИПА-ЗАМЕНЕ ТЛА
Lp...	ВАЊАЊЕ ПЛУНИМА
Fps...	ПРЕПАЗНИ СЛОЈ
Fzs...	ЗАШТИТНИ СЛОЈ
Lh...	ХУМУЗИРАЊЕ
Fpt...	ПРОЈЕКТОВАНИ ТУЏАНИК
Fid...	ИСКОП ДРЕНАЖЕ

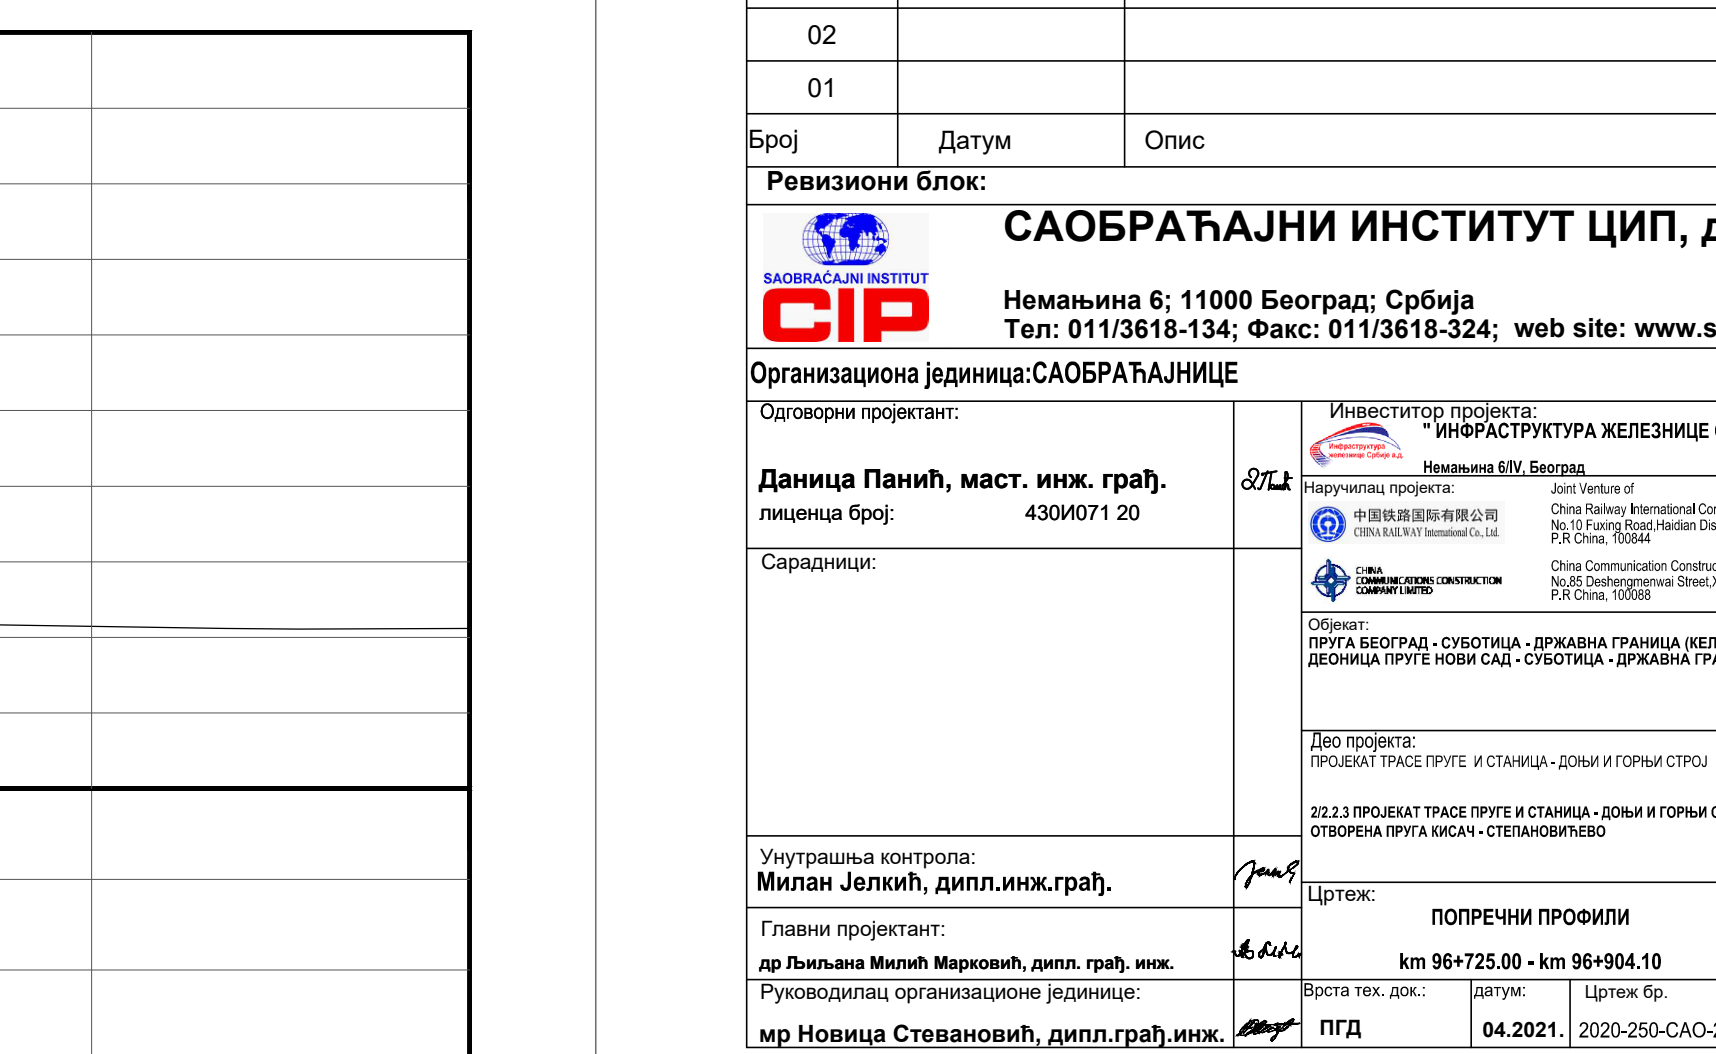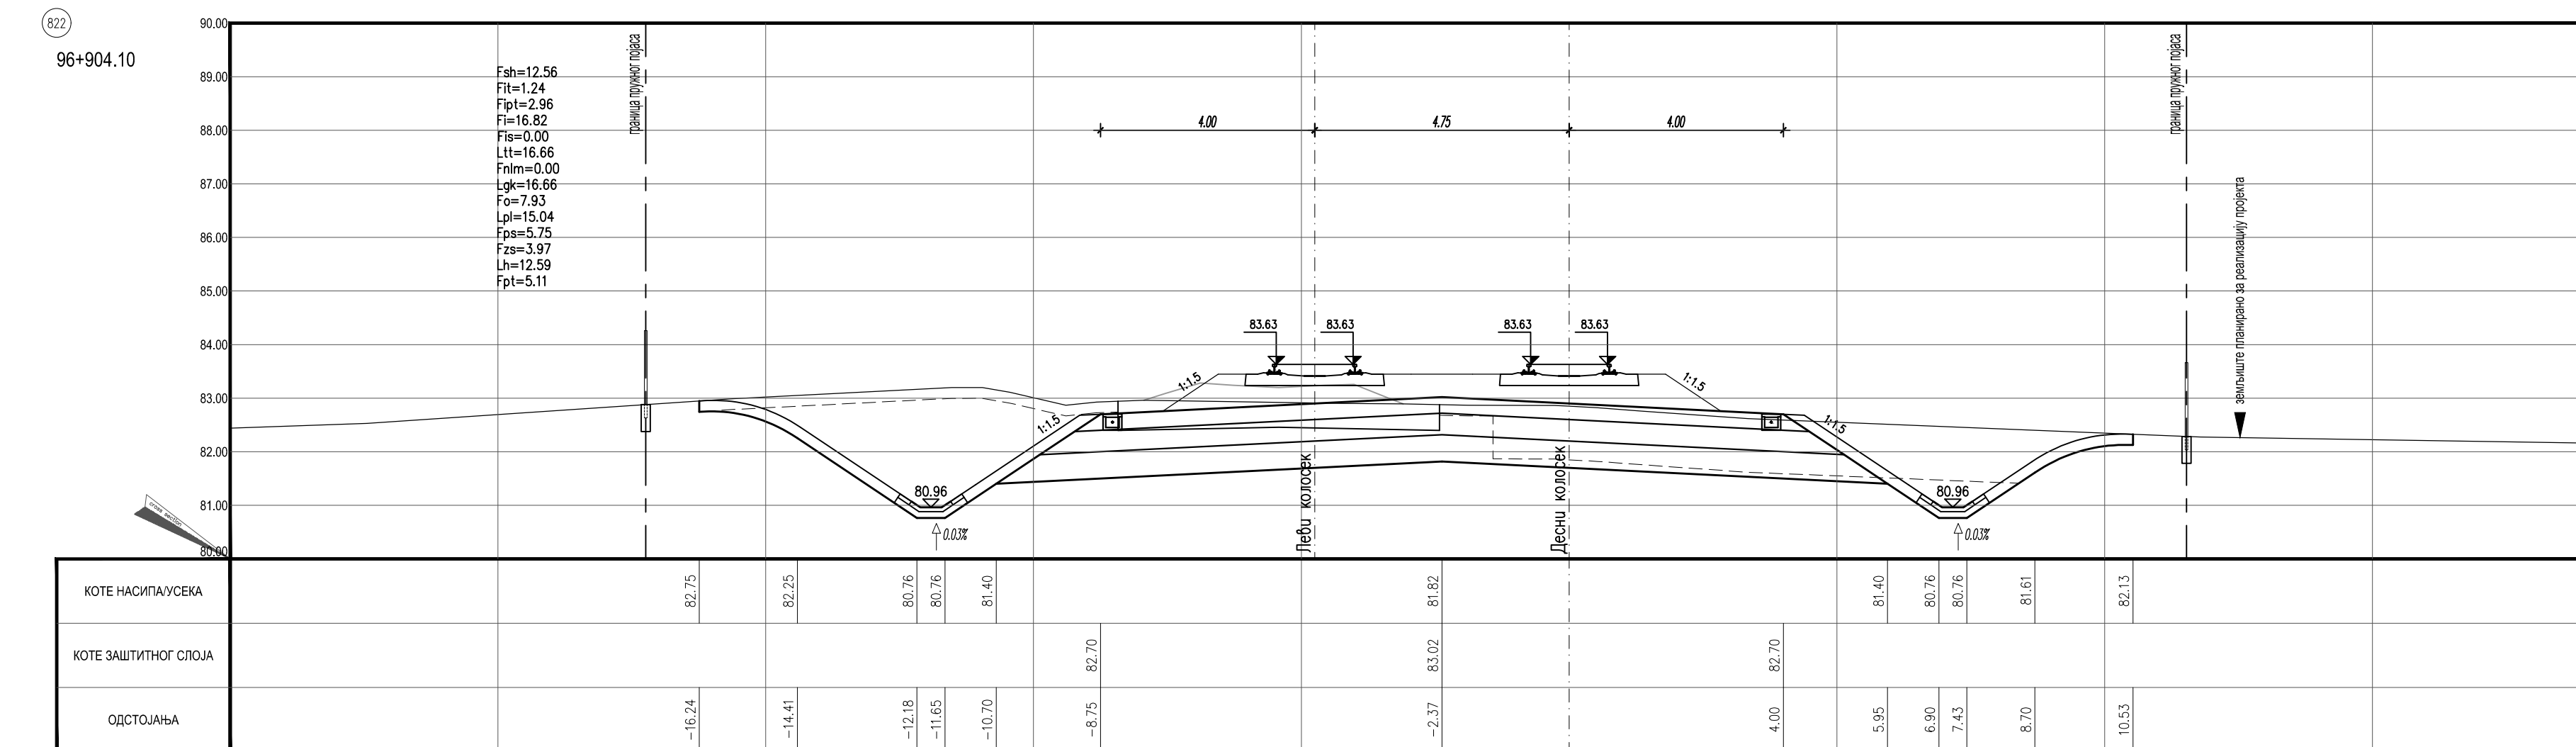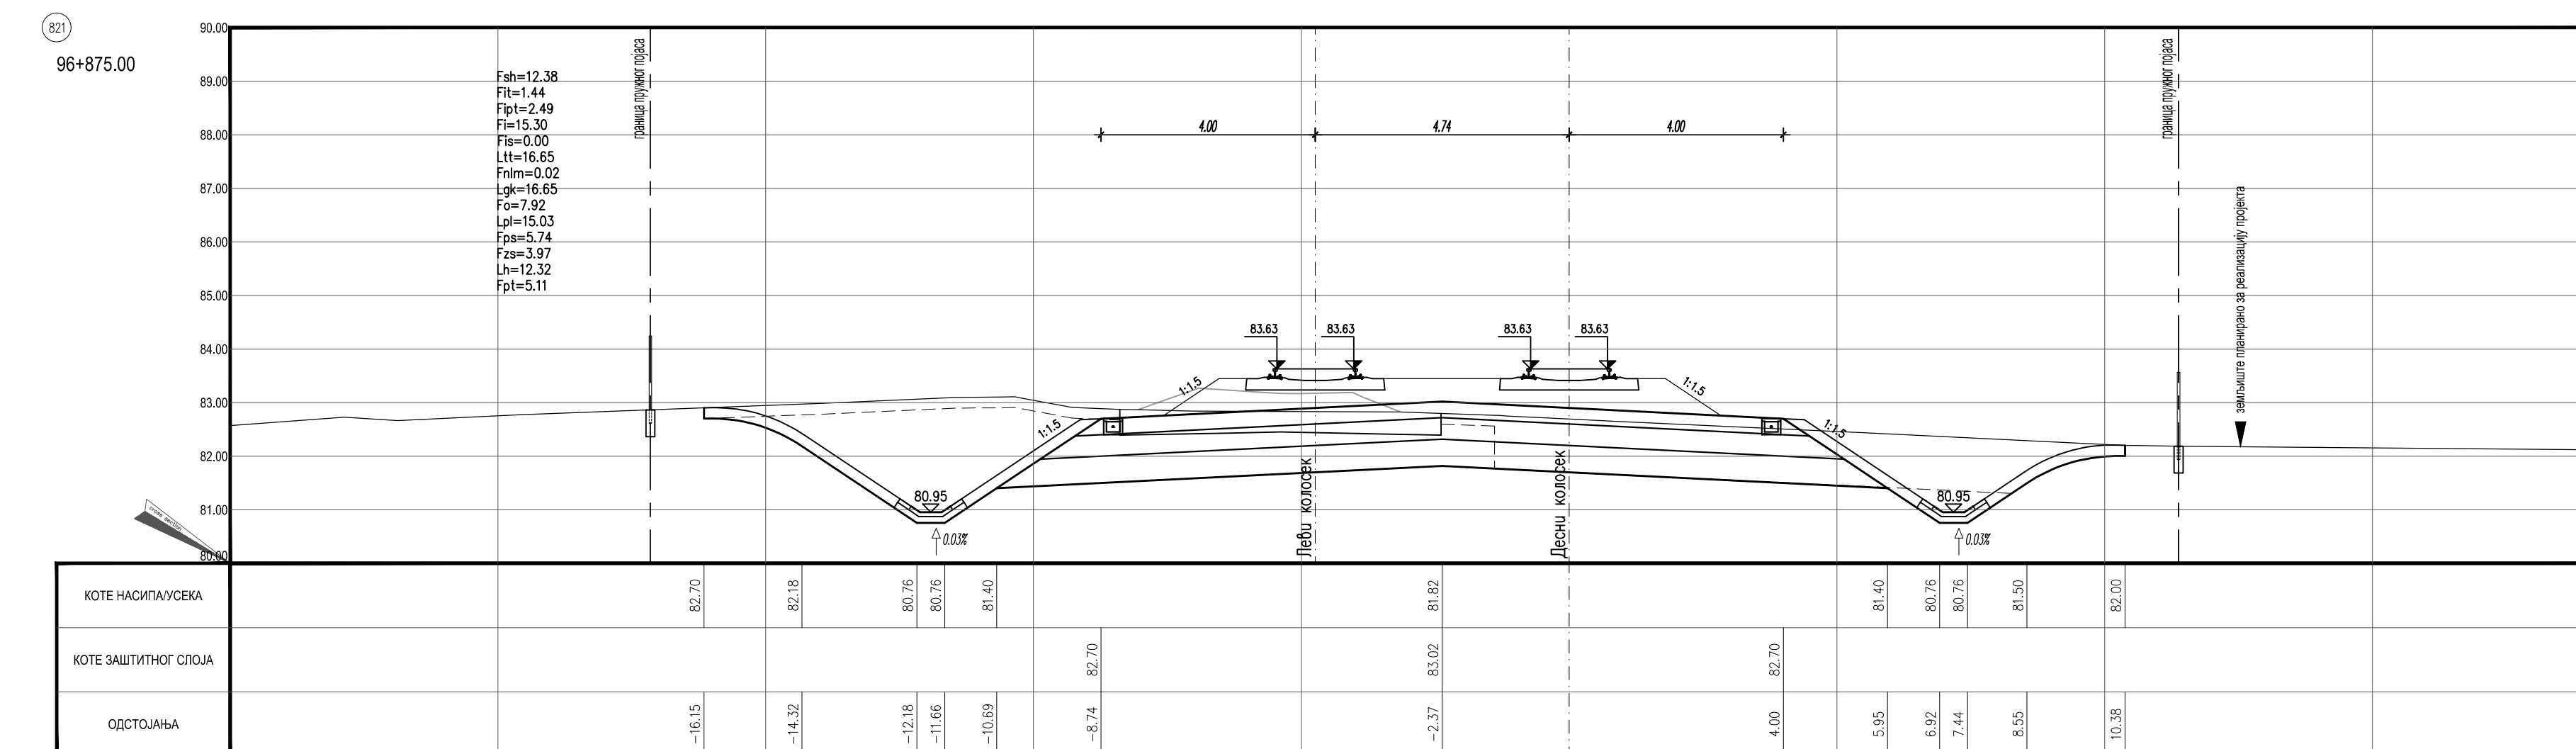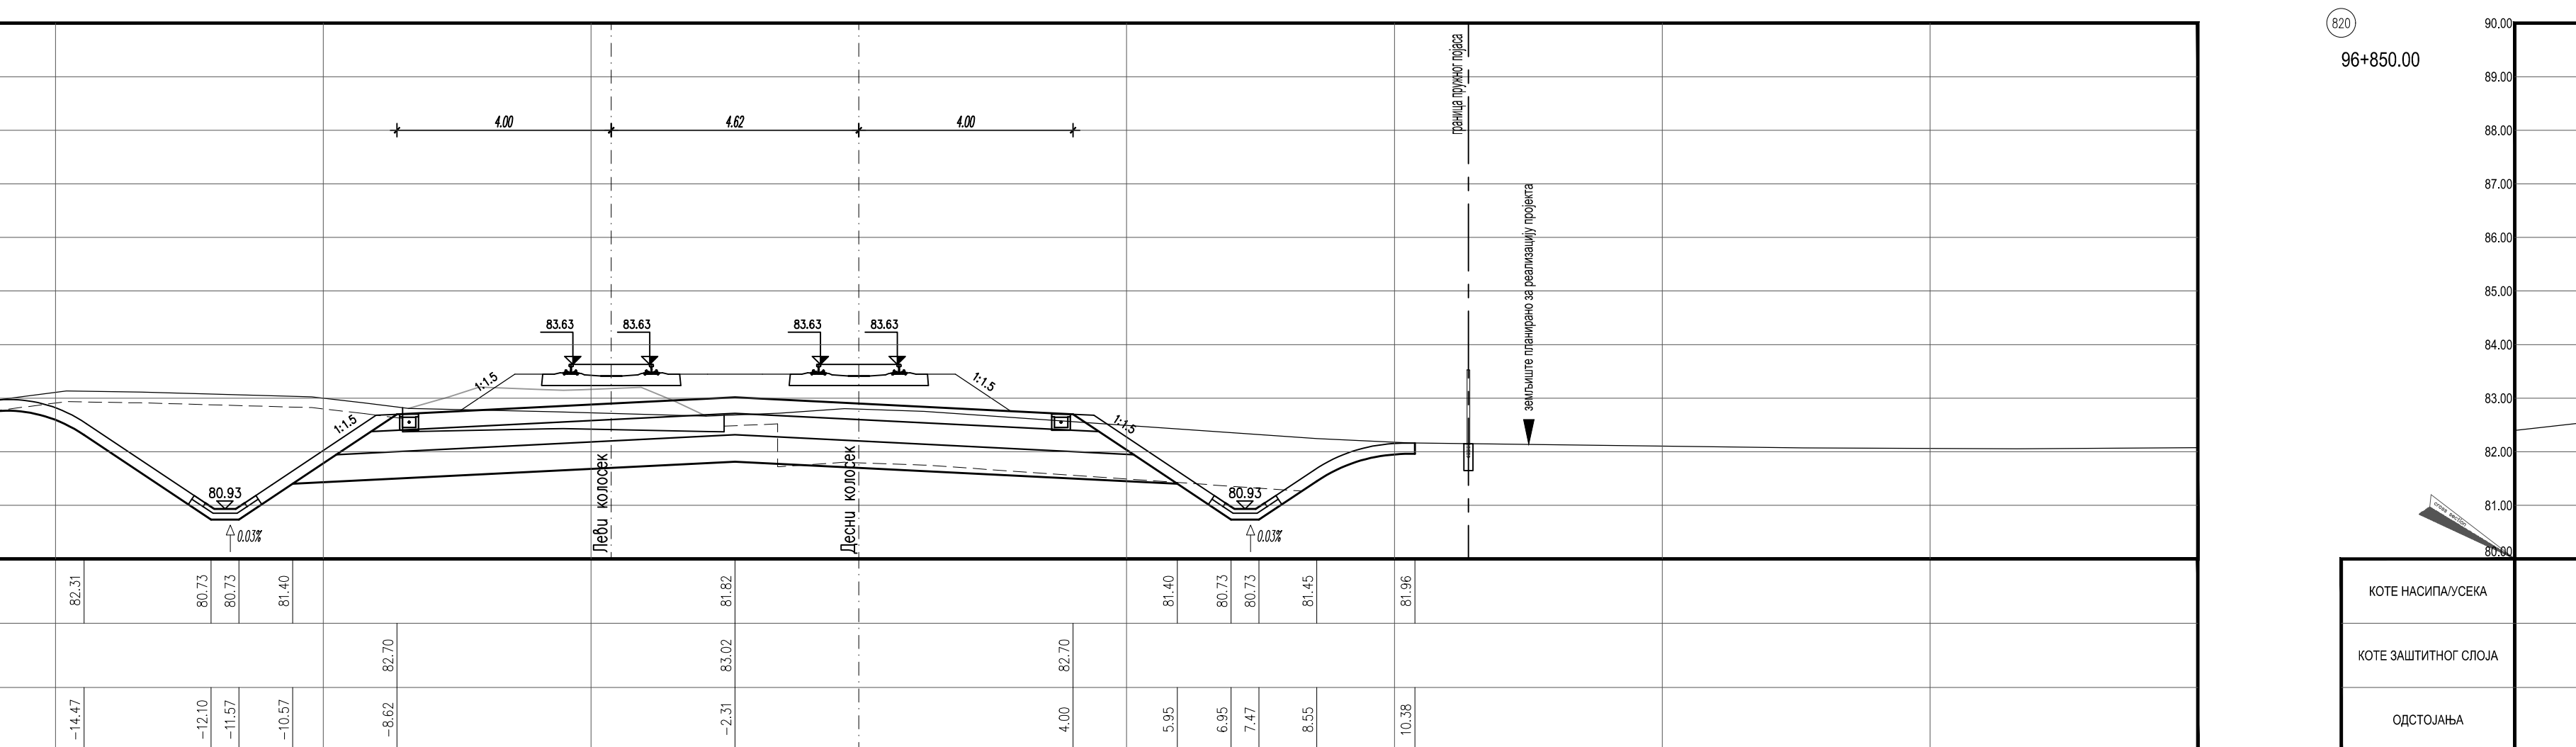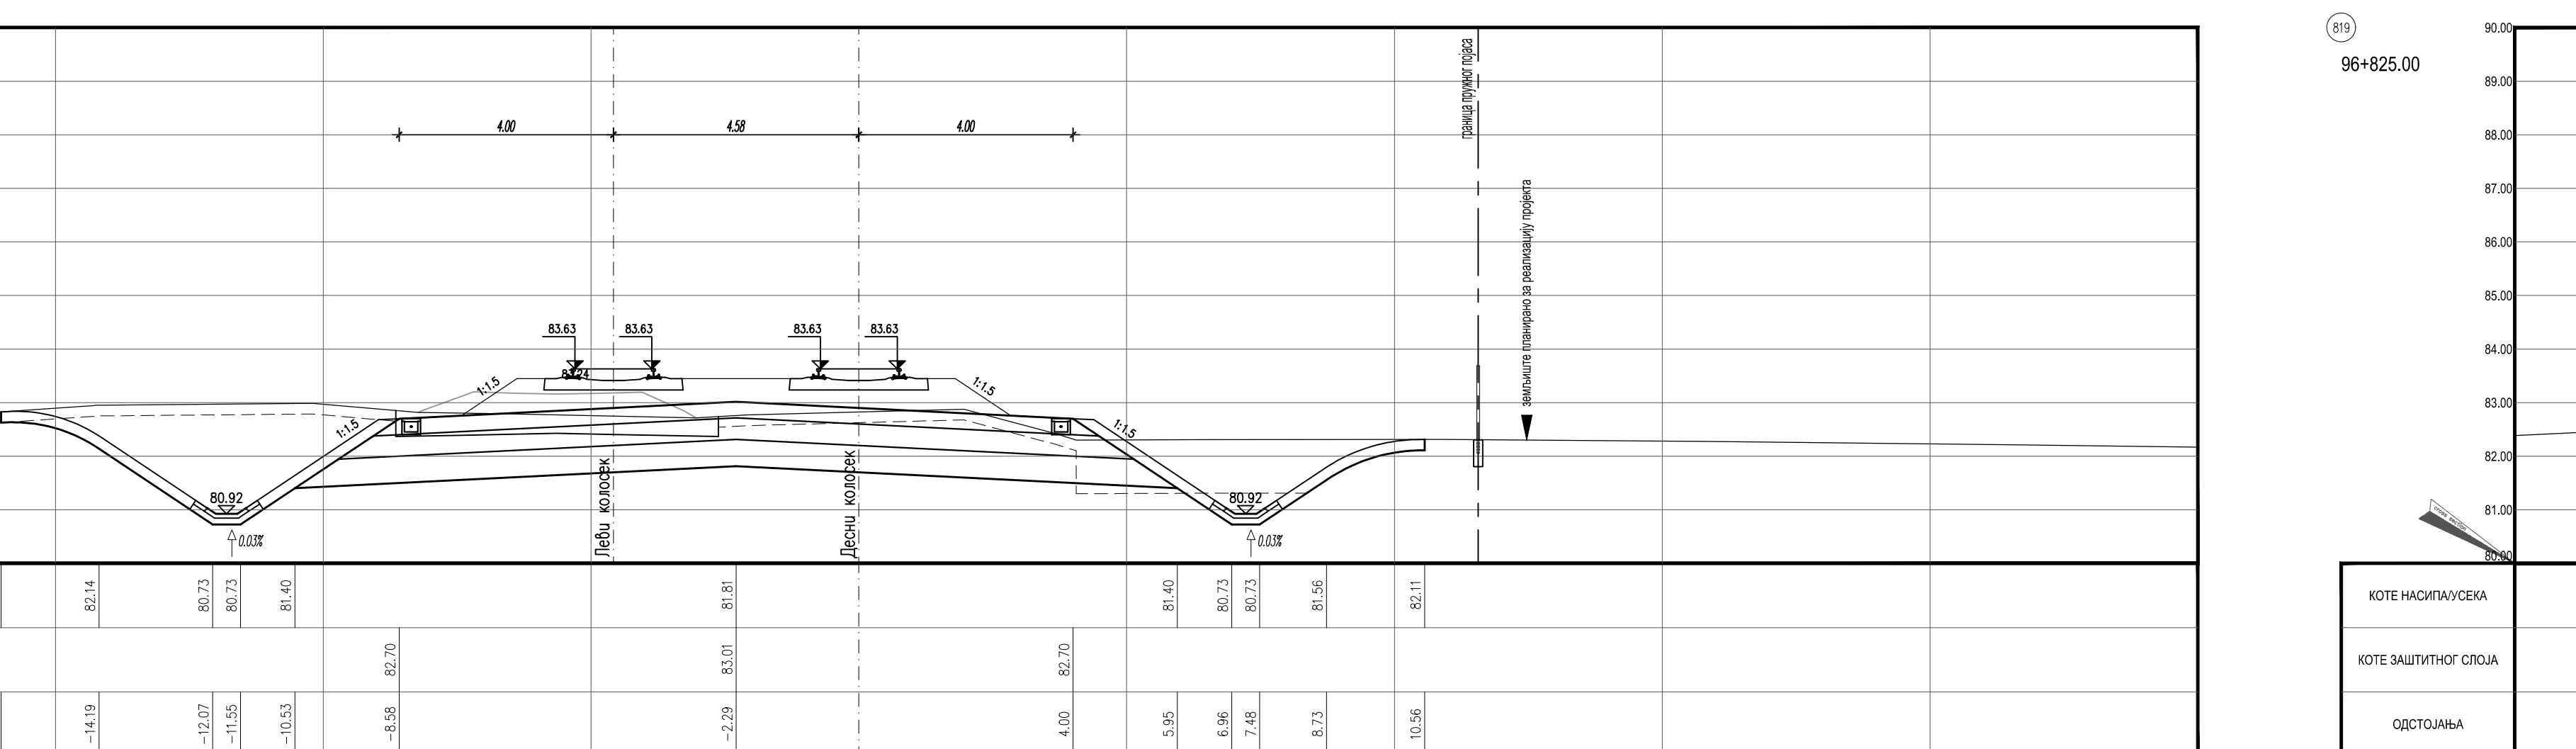

САОБРАЋАЈНИ ИНСТИТУТ ЦИП, д.о.о.
Немањина 6; 11000 Београд; Србија
Тел: 011/3618-134; Факс: 011/3618-324; web site: www.sip.rs

		Инвеститор projekta: "ИНФРАСТРУКТУРА ЖЕЛЕЗНИЦЕ"
--	--	--

маст. инж. грађ. 4301071 20		Национална 5/17, Београд Наручилац пројекта: 中国铁路国际有限公司 CHINA RAILWAY INTERNATIONAL CO., LTD.	Joint Venture of China Railway International Co., Ltd. No. 15 Fuxing Road, Haidian District, P.R. China, 100944
---	---	--	--

 CHINA COMMUNICATIONS CONSTRUCTION COMPANY LIMITED	China Communications Construction Company Limited No.85 Deshengmenwai Street P.R. China, 100088
Објект: ПУТА БЕОГРАД - СУБОТИЦА - ДРЖАВНА ГРАНИЦА (КЕЛ ДЕОНИЦА ПУТЕ НОВИ САД - СУБОТИЦА - ДРЖАВНА ГР	

Део пројекта:
ПРОЈЕКАТ ТРАСЕ ПРУТЕ И СТАНИЦА - ДОЊИ И ГОРНИ СТРОЈ

		22.2.3 ПРОЈЕКАТ ТРАСЕ ПРУТЕ И СТАНИЦА - ДОЊИ И ГОРЊИ ОТВОРЕНА ПРУТА КИСАЧ - СТЕПАНОВИЊЕВО
--	--	--


пл.инж.графј.

поширић, дипл. грађ. инж.	<i>Б. Билић</i>	ПОПРЕЧНИ ПРОФИЛИ km 96+725.00 - km 96+904.10
---------------------------	-----------------	---


Општинске јединице:	Врста тех. док.:	датум:	Цртеж бр.
Београд	ПБД	04.08.04	0000.000.04.0

новић, дипл.граф.инж.		МД	04.2021.	2020-230-САО-
-----------------------	---	----	----------	---------------


ХАРАКТЕРИСТИЧНИ ПОПРЕЧНИ ПРОФИЛ КМ 93+200.00

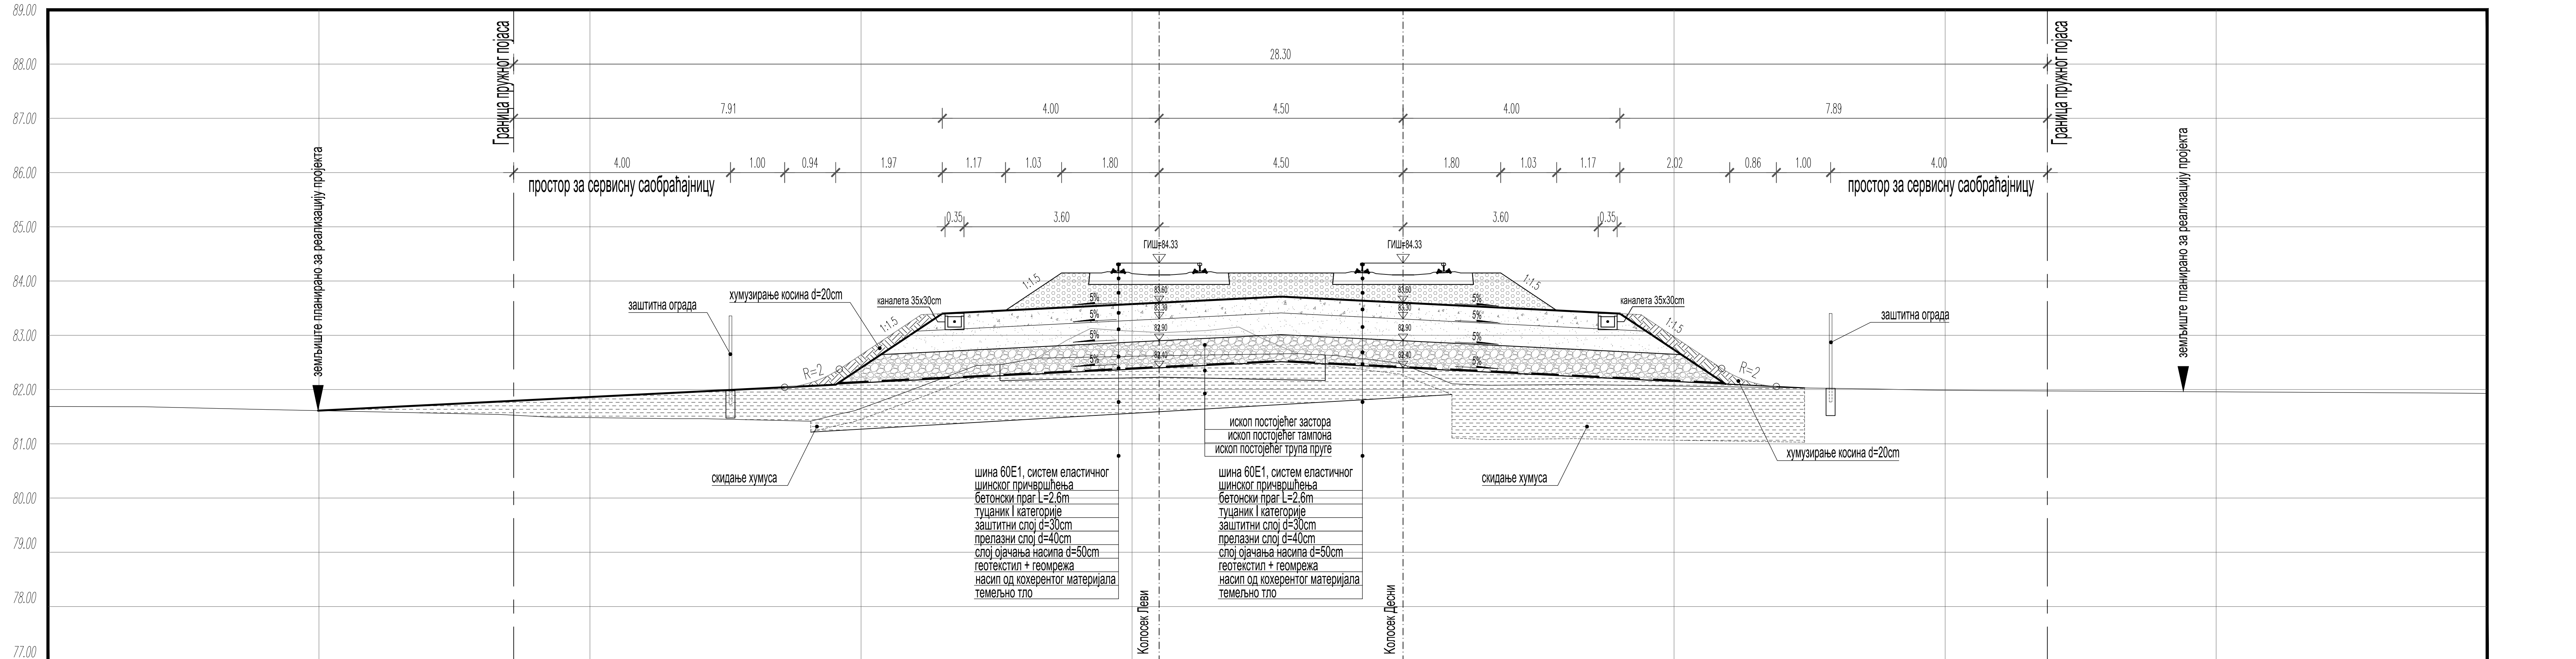


КАРАКТЕРИСТИЧНИ ПОПРЕЧНИ ПРОФИЛ КМ 94+900.00

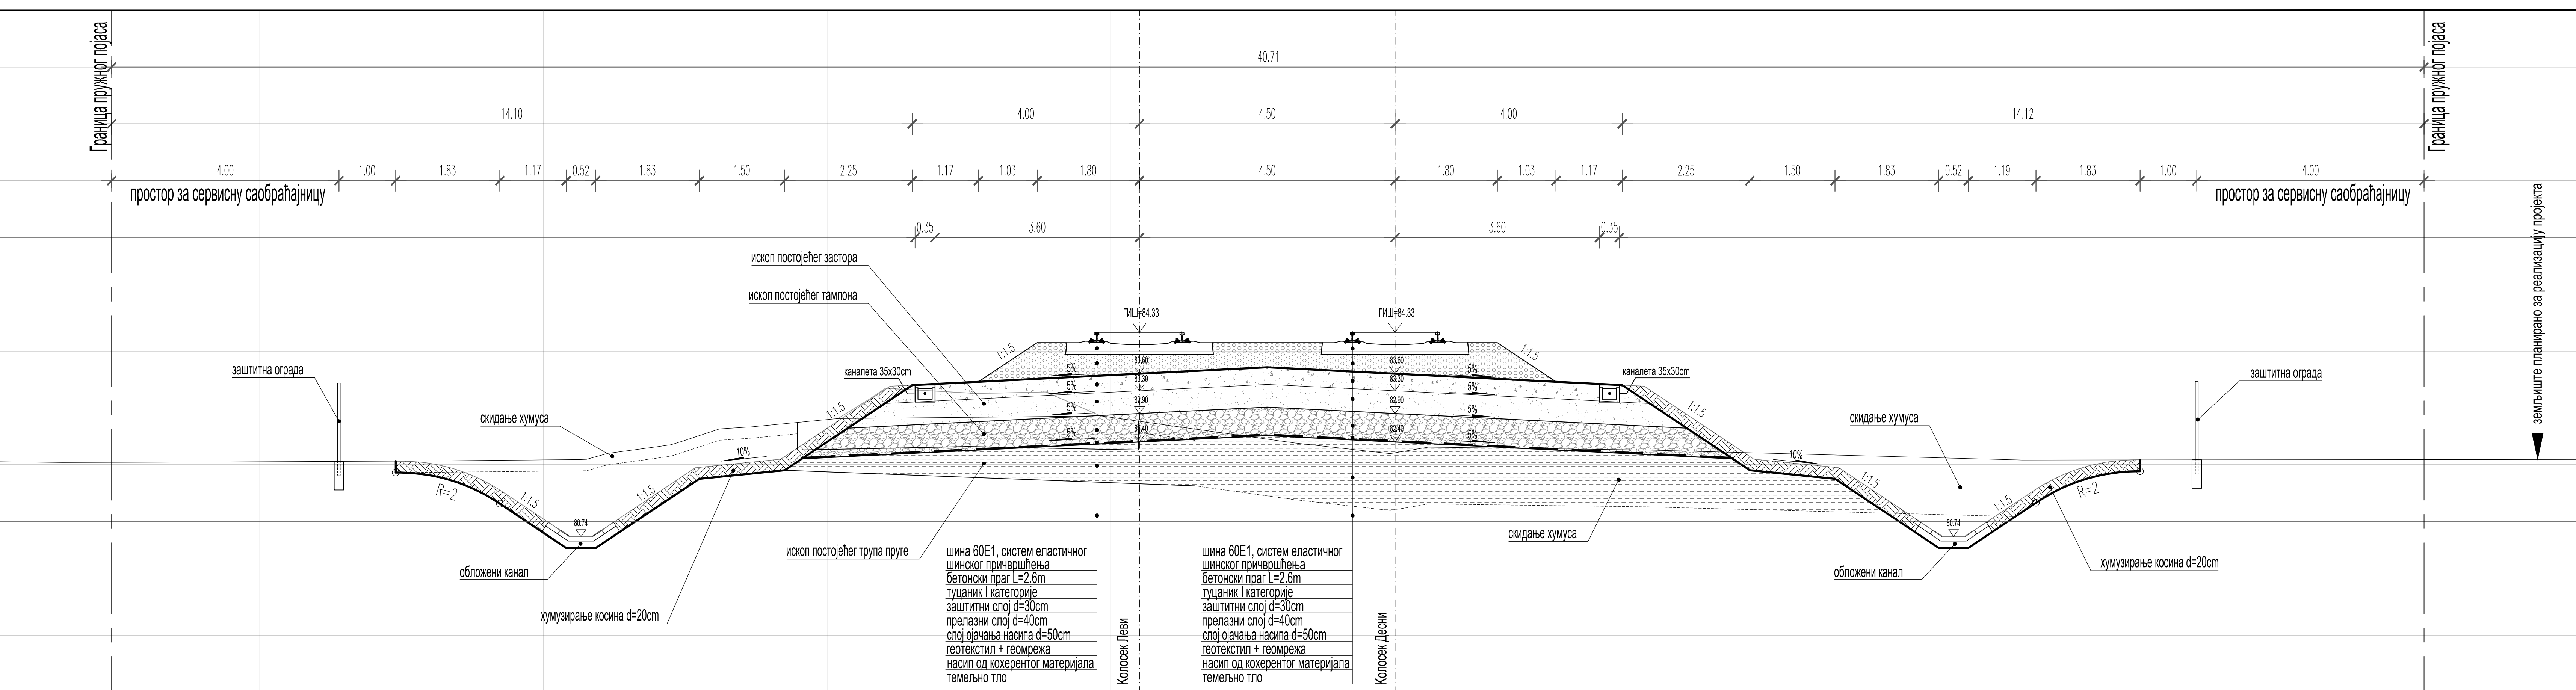
[illegible]

ХАРАКТЕРИСТИЧНИ ПОПРЕЧНИ ПРОФИЛ КМ 95+450.00

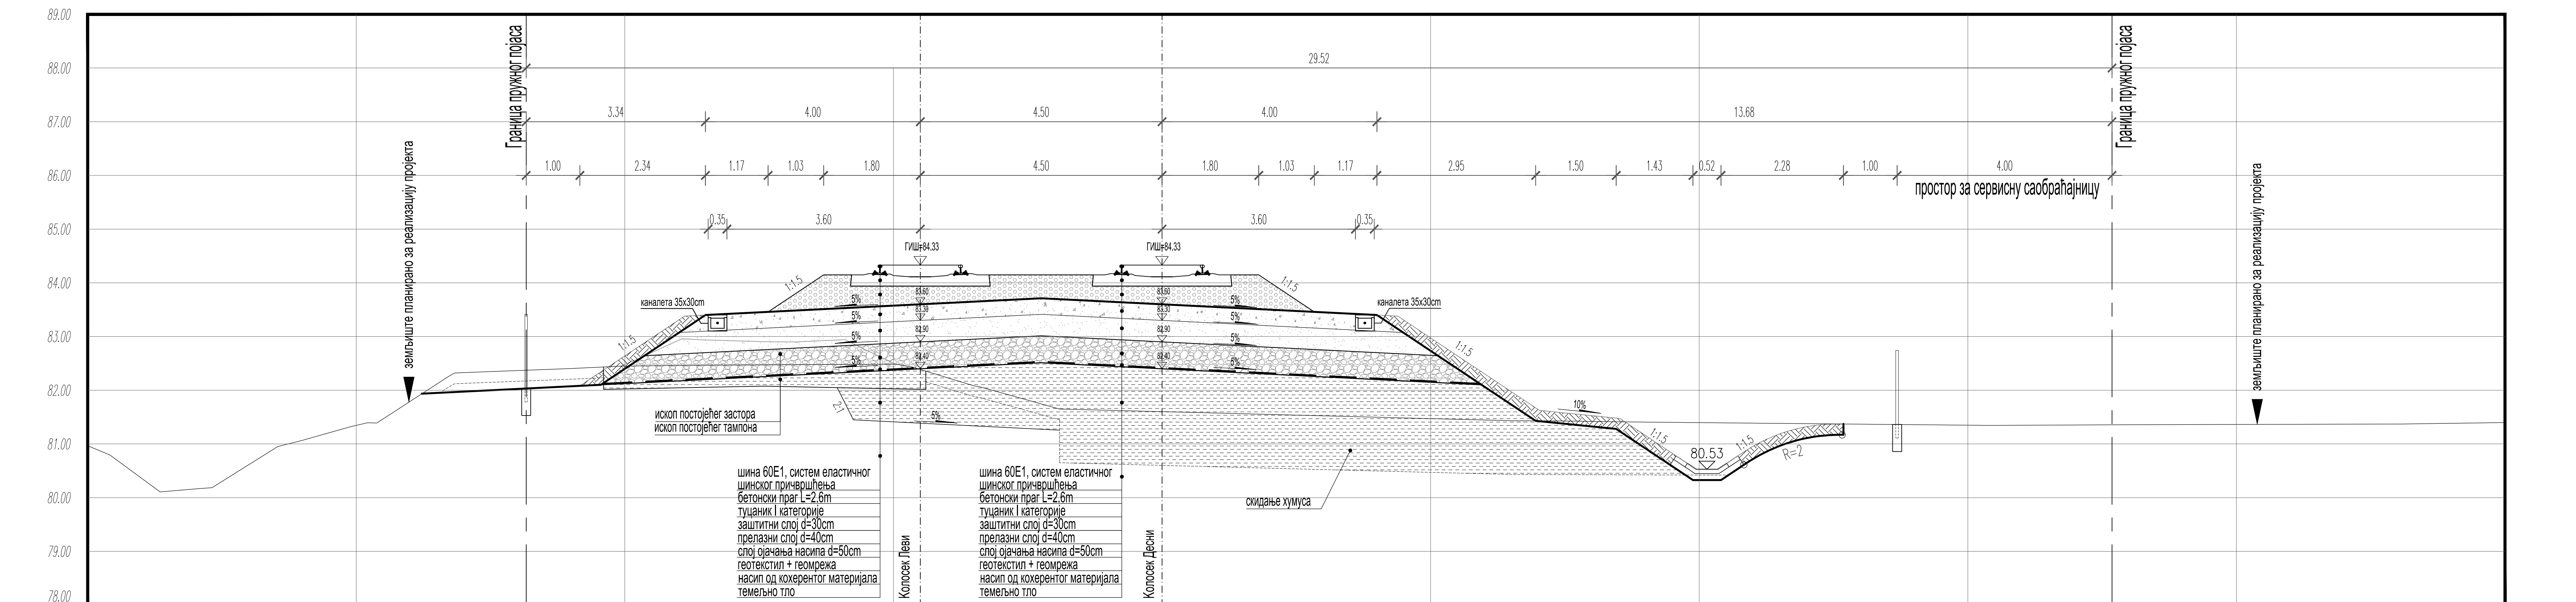

КАРАКТЕРИСТИЧНИ ПОПРЕЧНИ ПРОФИЛ км 96+500.00

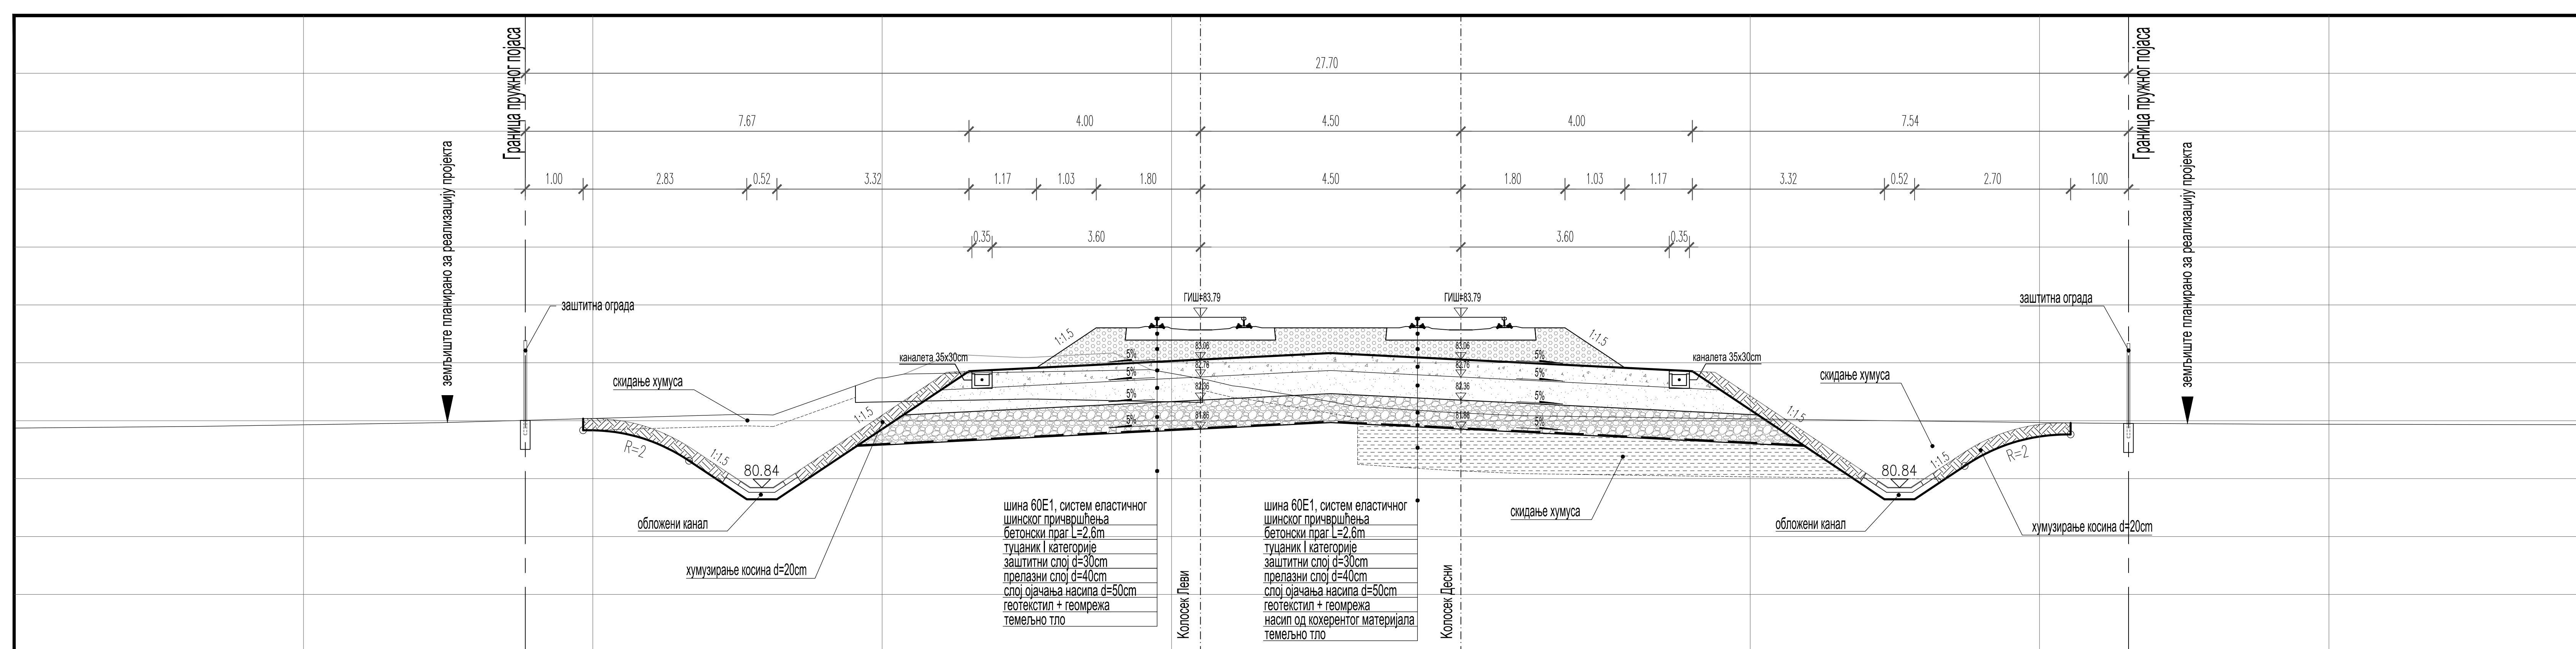

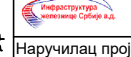	03		
	02		
	01		
Број	Датум	Опис	
Ревизиони блок:			
 SAOBRAĆAJNI INSTITUT САОБРАЋАЈНИ ИНСТИТУТ ЦИП, д.о.о. Немањина б: 11000 Београд; Србија Тел: 011/3618-134; Факс: 011/3618-324; web site: www.sicip.rs			
Организациона јединица: САОБРАЋАЈНИЦЕ			
Саобраћајни пројекат:		Инвестициони пројекат: ИНФРАСТРУКТУРА КЕЛЕСНИХ СРЕЈИ Новаина 607, Београд	
Даница Мишић, мастр. инж. грађ. лиценца бр: 4304071 20		СДП  China Railway Group Limited 中國鐵路集團有限公司 100045 Beijing, P.R. China	
Сарадници:		 China Railway International Corporation Ltd. 中國鐵路國際有限公司 P.O. Box 193044 190000 Hangzhou, China  China Communications Construction Group Ltd. 中國通信建設集團有限公司 No. 35 Zhongguo Road, Xichang City 634000 Sichuan, P.R. China	
		Објект: ПРУГА БЕОГРАД - СУБОТИЦА - ДРЖАВНА ГРАНИЦА (КЕЛЕСНИЦА) ДЕСОНИЦА ПРУТЕ НОВИ САД - СУБОТИЦА - ДРЖАВНА ГРАНИЦА (И)	
		Део пројекта: ПРОЈЕКАТ ПРУГЕ ПРТЕ I СТАНИЦА - ДИНА И ГИТИС (СРП)	
		22.1 ПРОЈЕКАТ ПРТЕ ПРТЕ I СТАНИЦА - ДИНА И ГИТИС (СРП) - ОТВОРАНА ПРГА КРАЈАЦ - СТАНИЦА ДИНА	
Унутрашња контрола: Милан Јеленић, дипл. грађ. инж.		Јеленић	
Главни пројектант: др Љиљана Милић Марковић, дипл. грађ. инж. Руководилац организационе јединице: др Новица Стевановић, дипл. грађ. инж.		Милић Стевановић	
		Цртач: КАРАКТЕРИСТИЧНИ ПОПРЕЧНИ ПРОФИЛИ км 95.450 и км 96.450	
		Врста тек. дос.:	
		ПД	
		04.2021.	
		Штек бр.	
		2021.02.23	